

LEGENDA

CATEGORIE D'INTERVENTO








- a - Manutenzione ordinaria - non indicata e sempre consentita
- b - Manutenzione straordinaria - non indicata e sempre consentita
- c1 - Restauro
- c2.1 - Risanamento conservativo di tutela
- c2.2 - Risanamento conservativo di ripristino
- d1 - Ristrutturazione confermativa
- d2 - Ristrutturazione sostitutiva
- d3 - Ristrutturazione integrativa degli accessori
- f - Demolizione senza ricostruzione

Spazi pubblici e privati di pregio

- Archi
- Pitture
- Androni
- Vincolo monumentale istituito dalla Soprintendenza dei Beni Culturali

CONFINI

- perimetro del tessuto storico

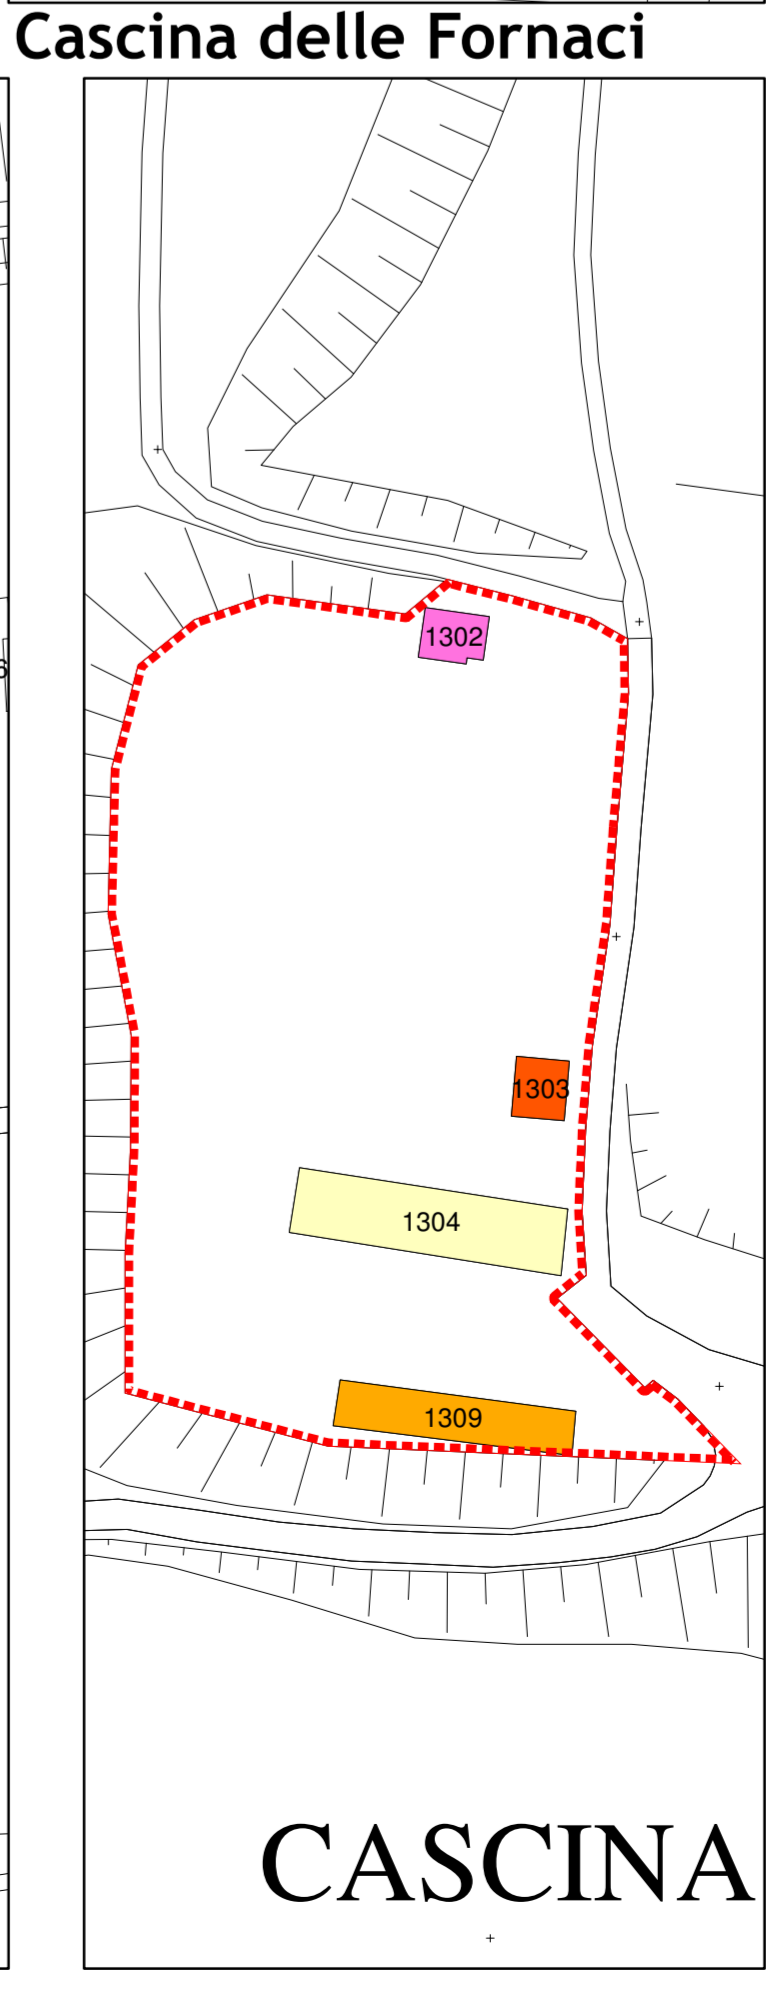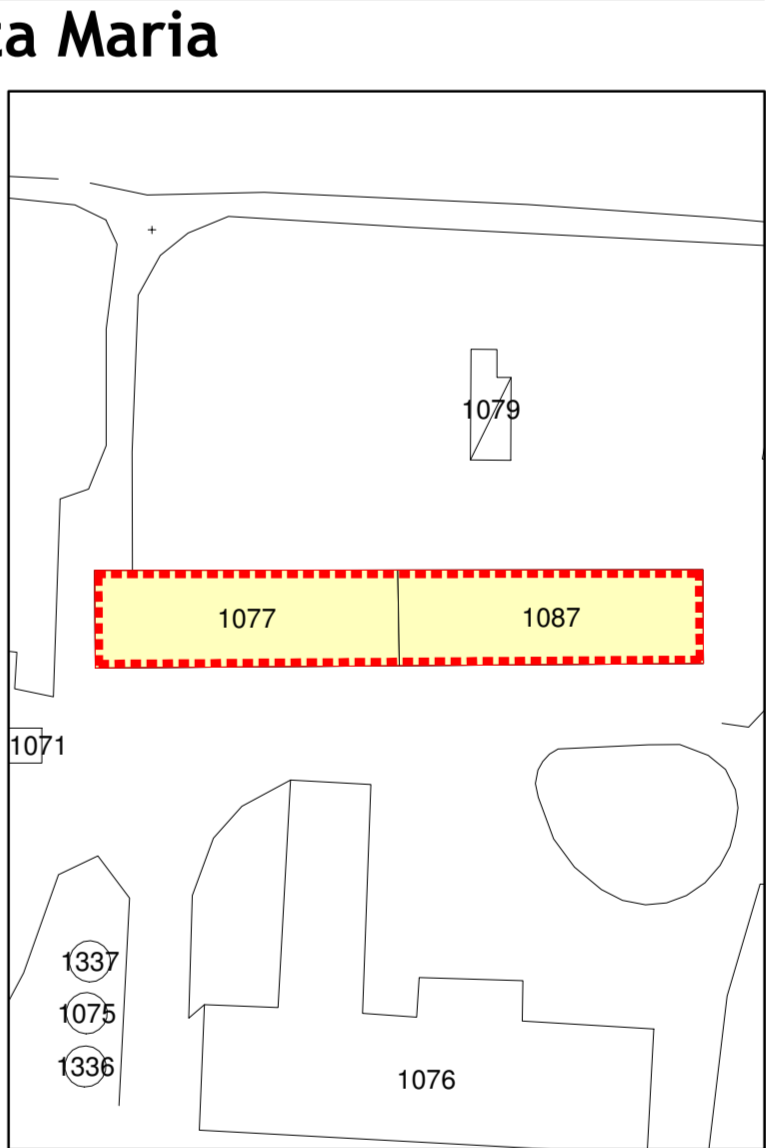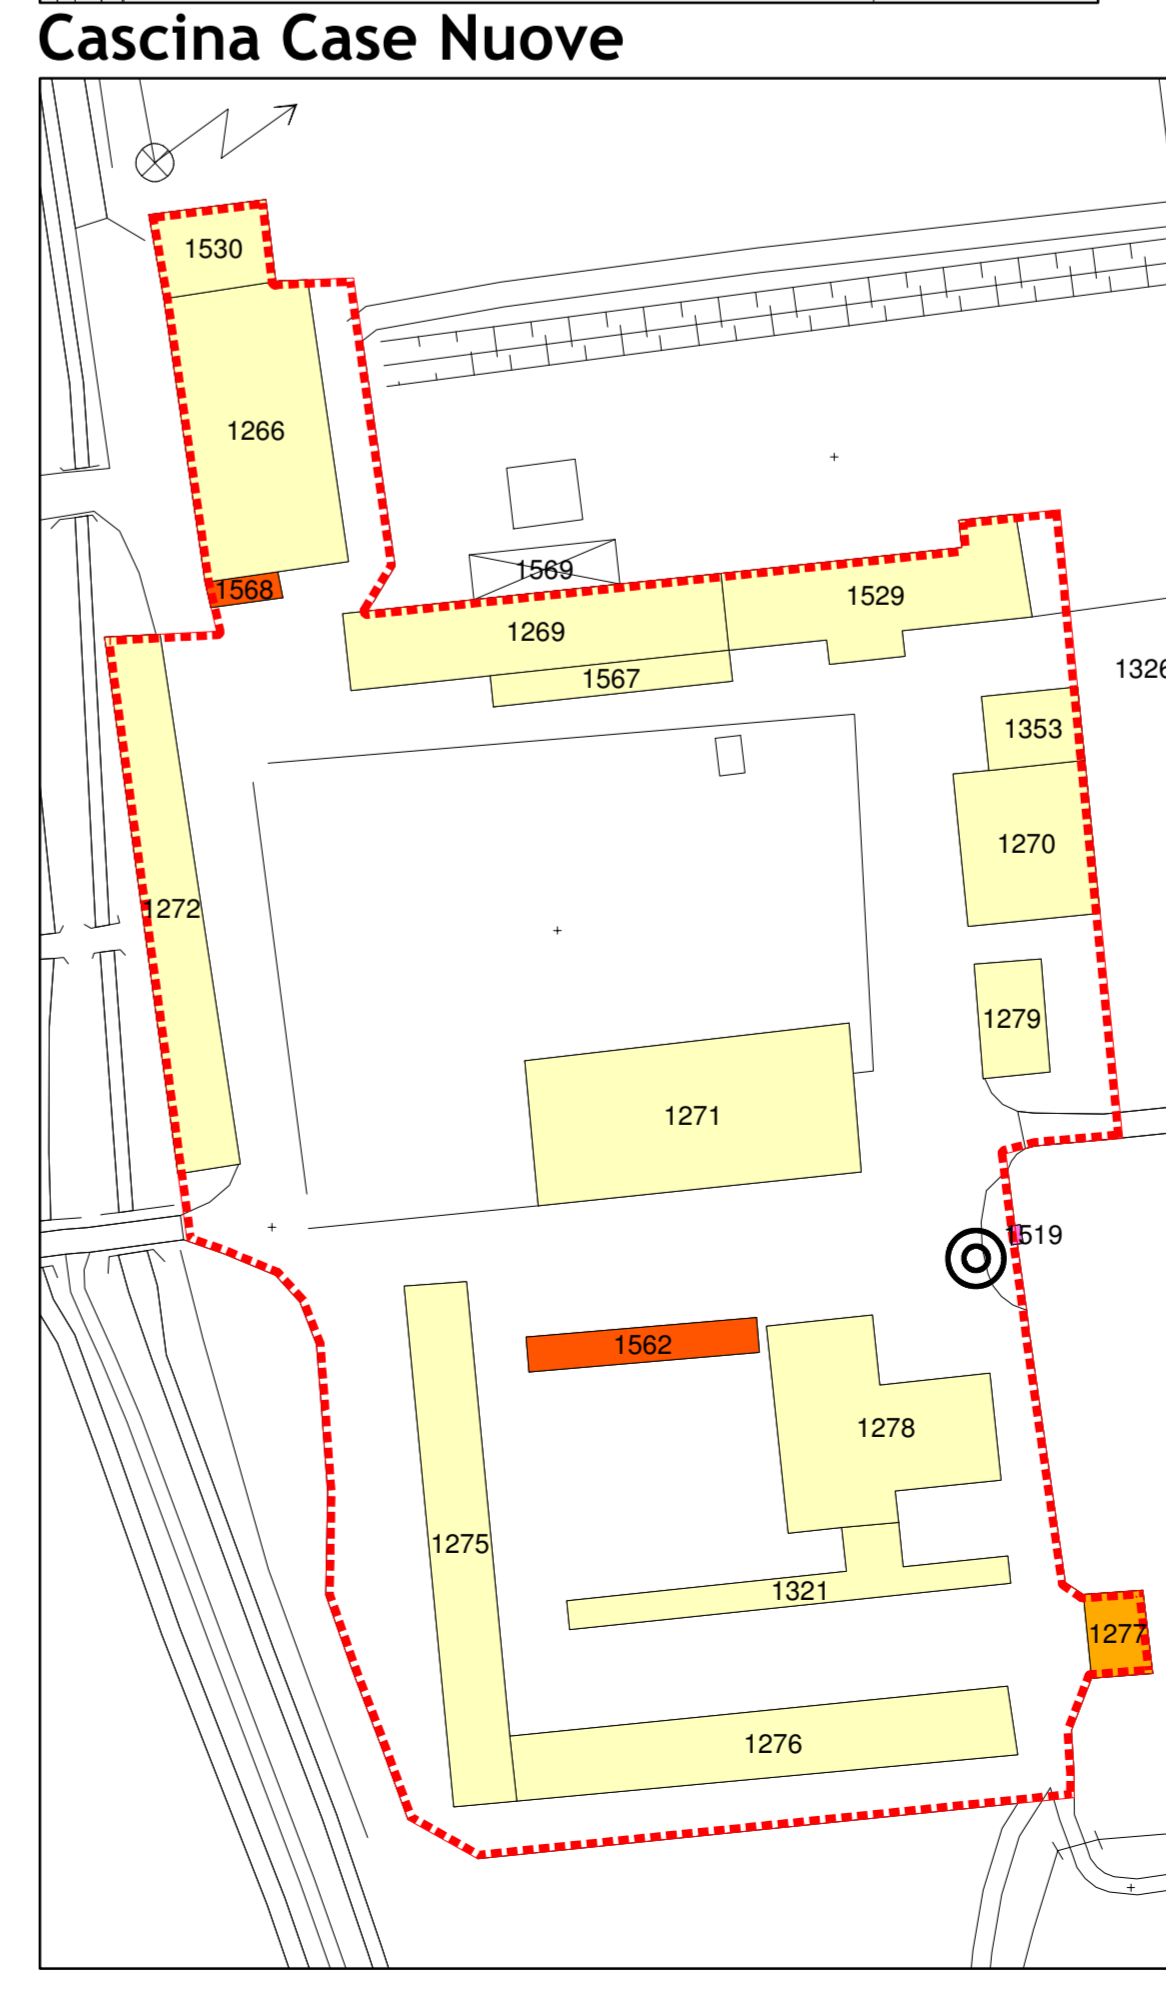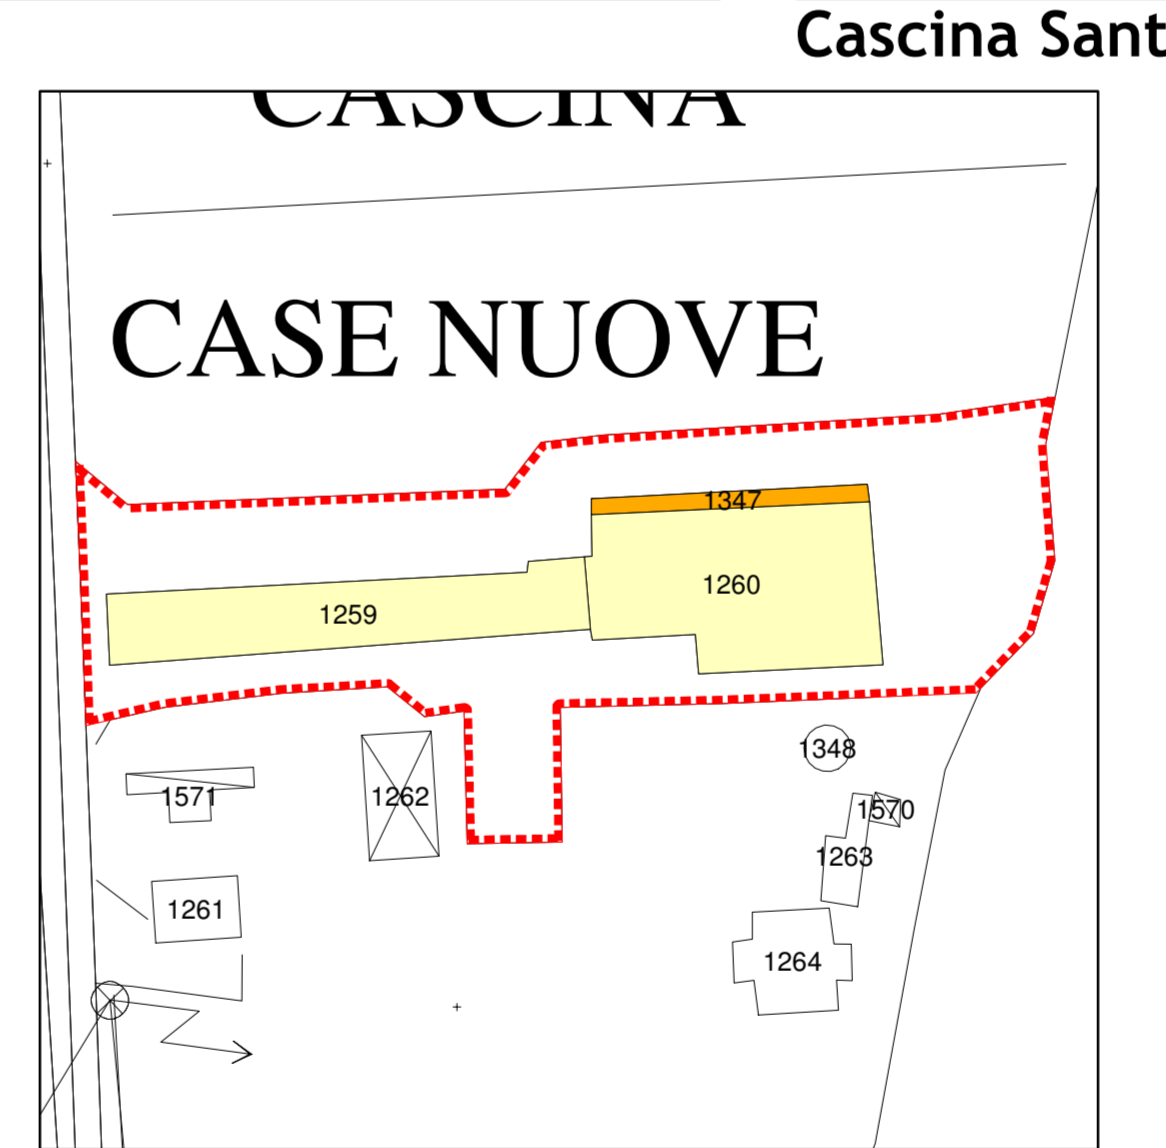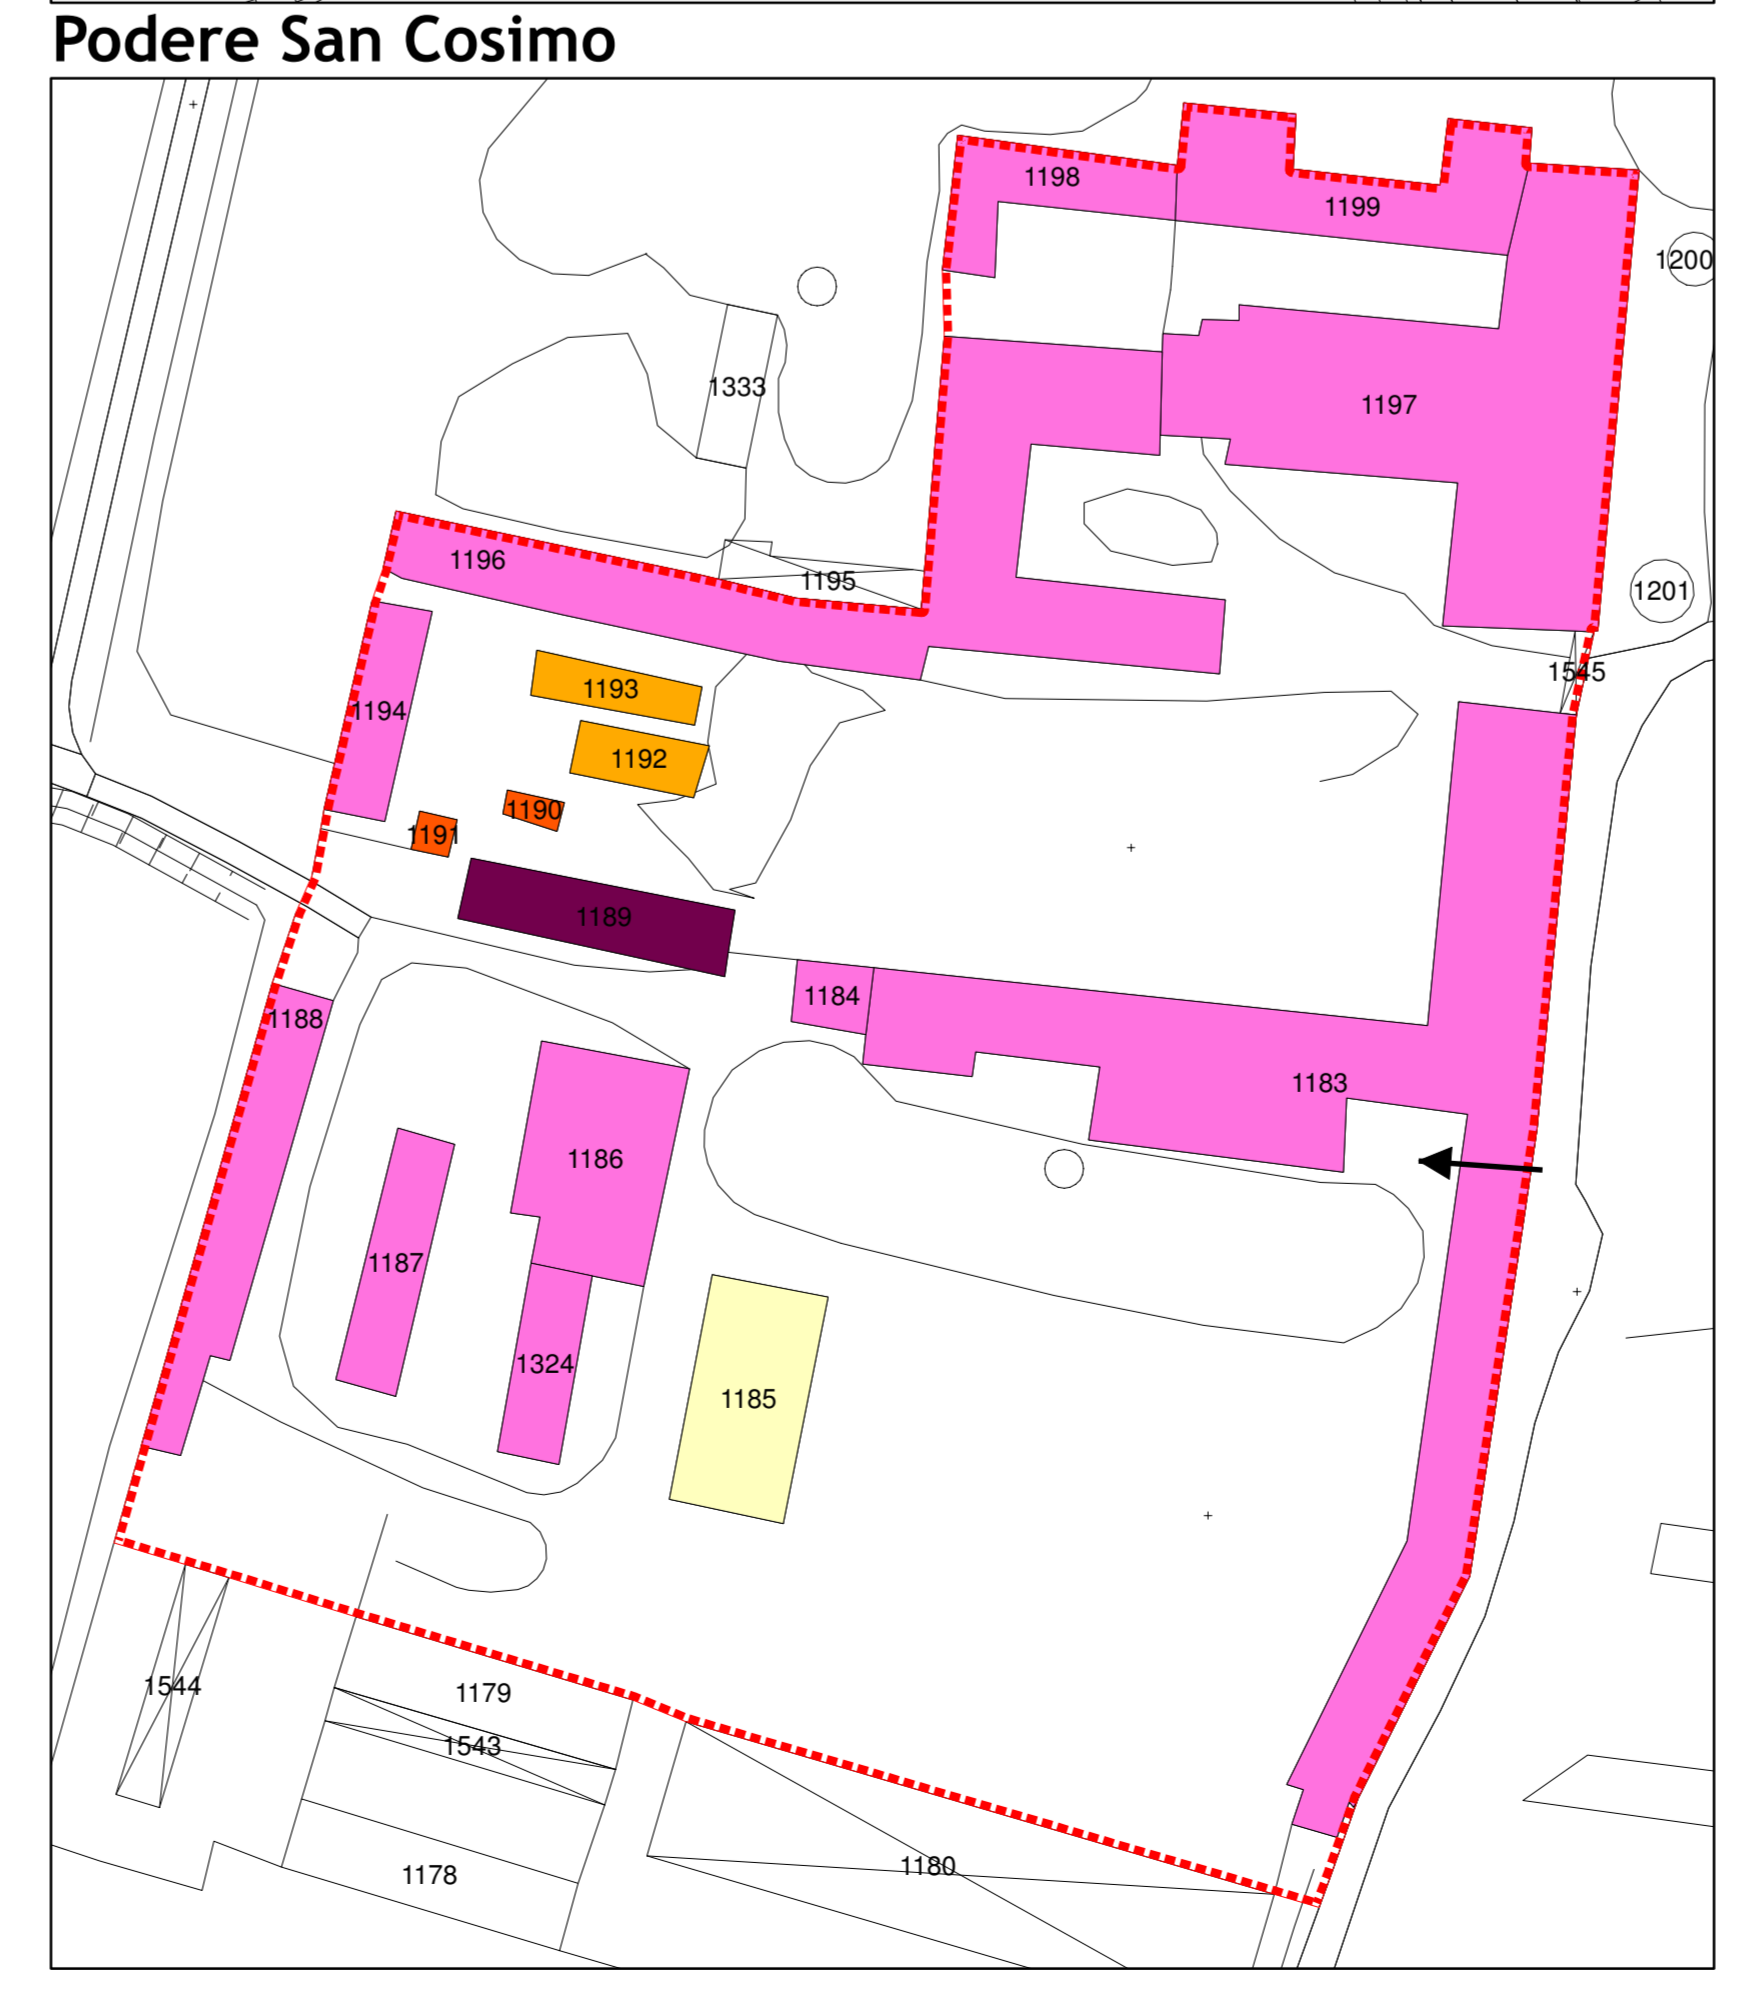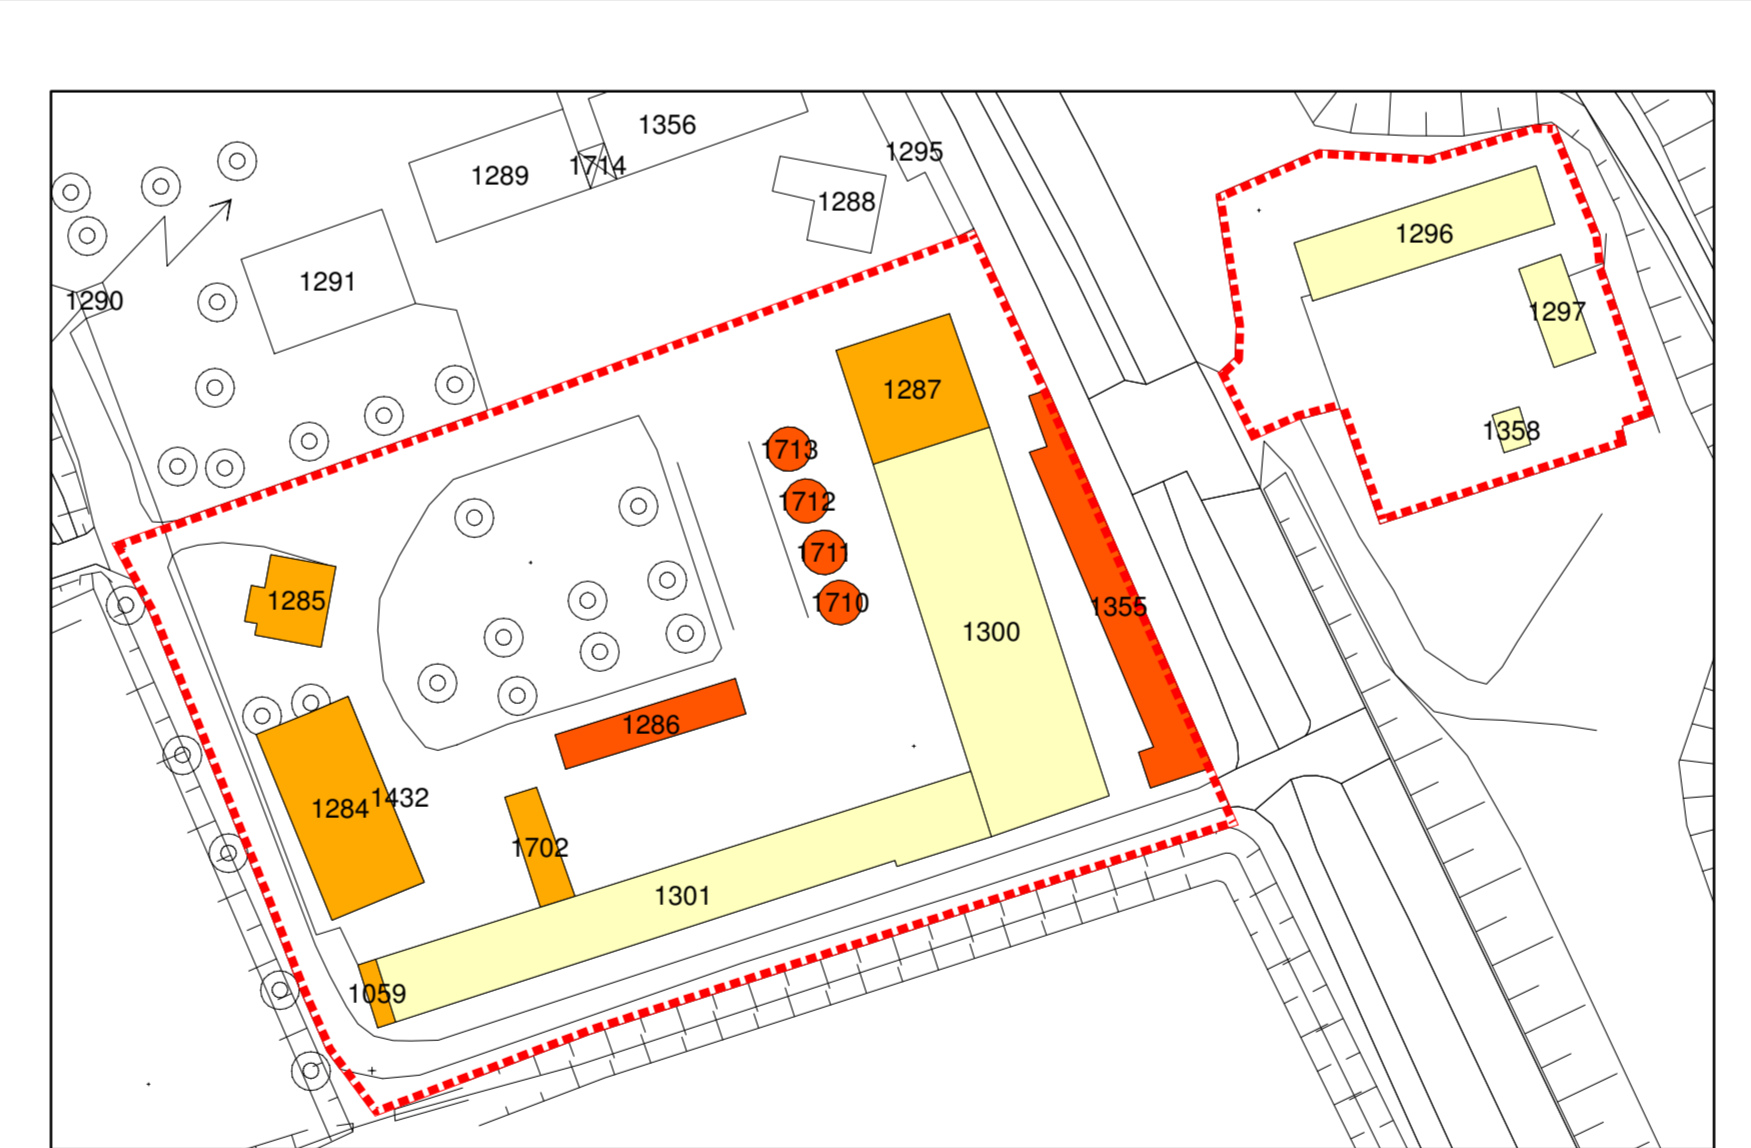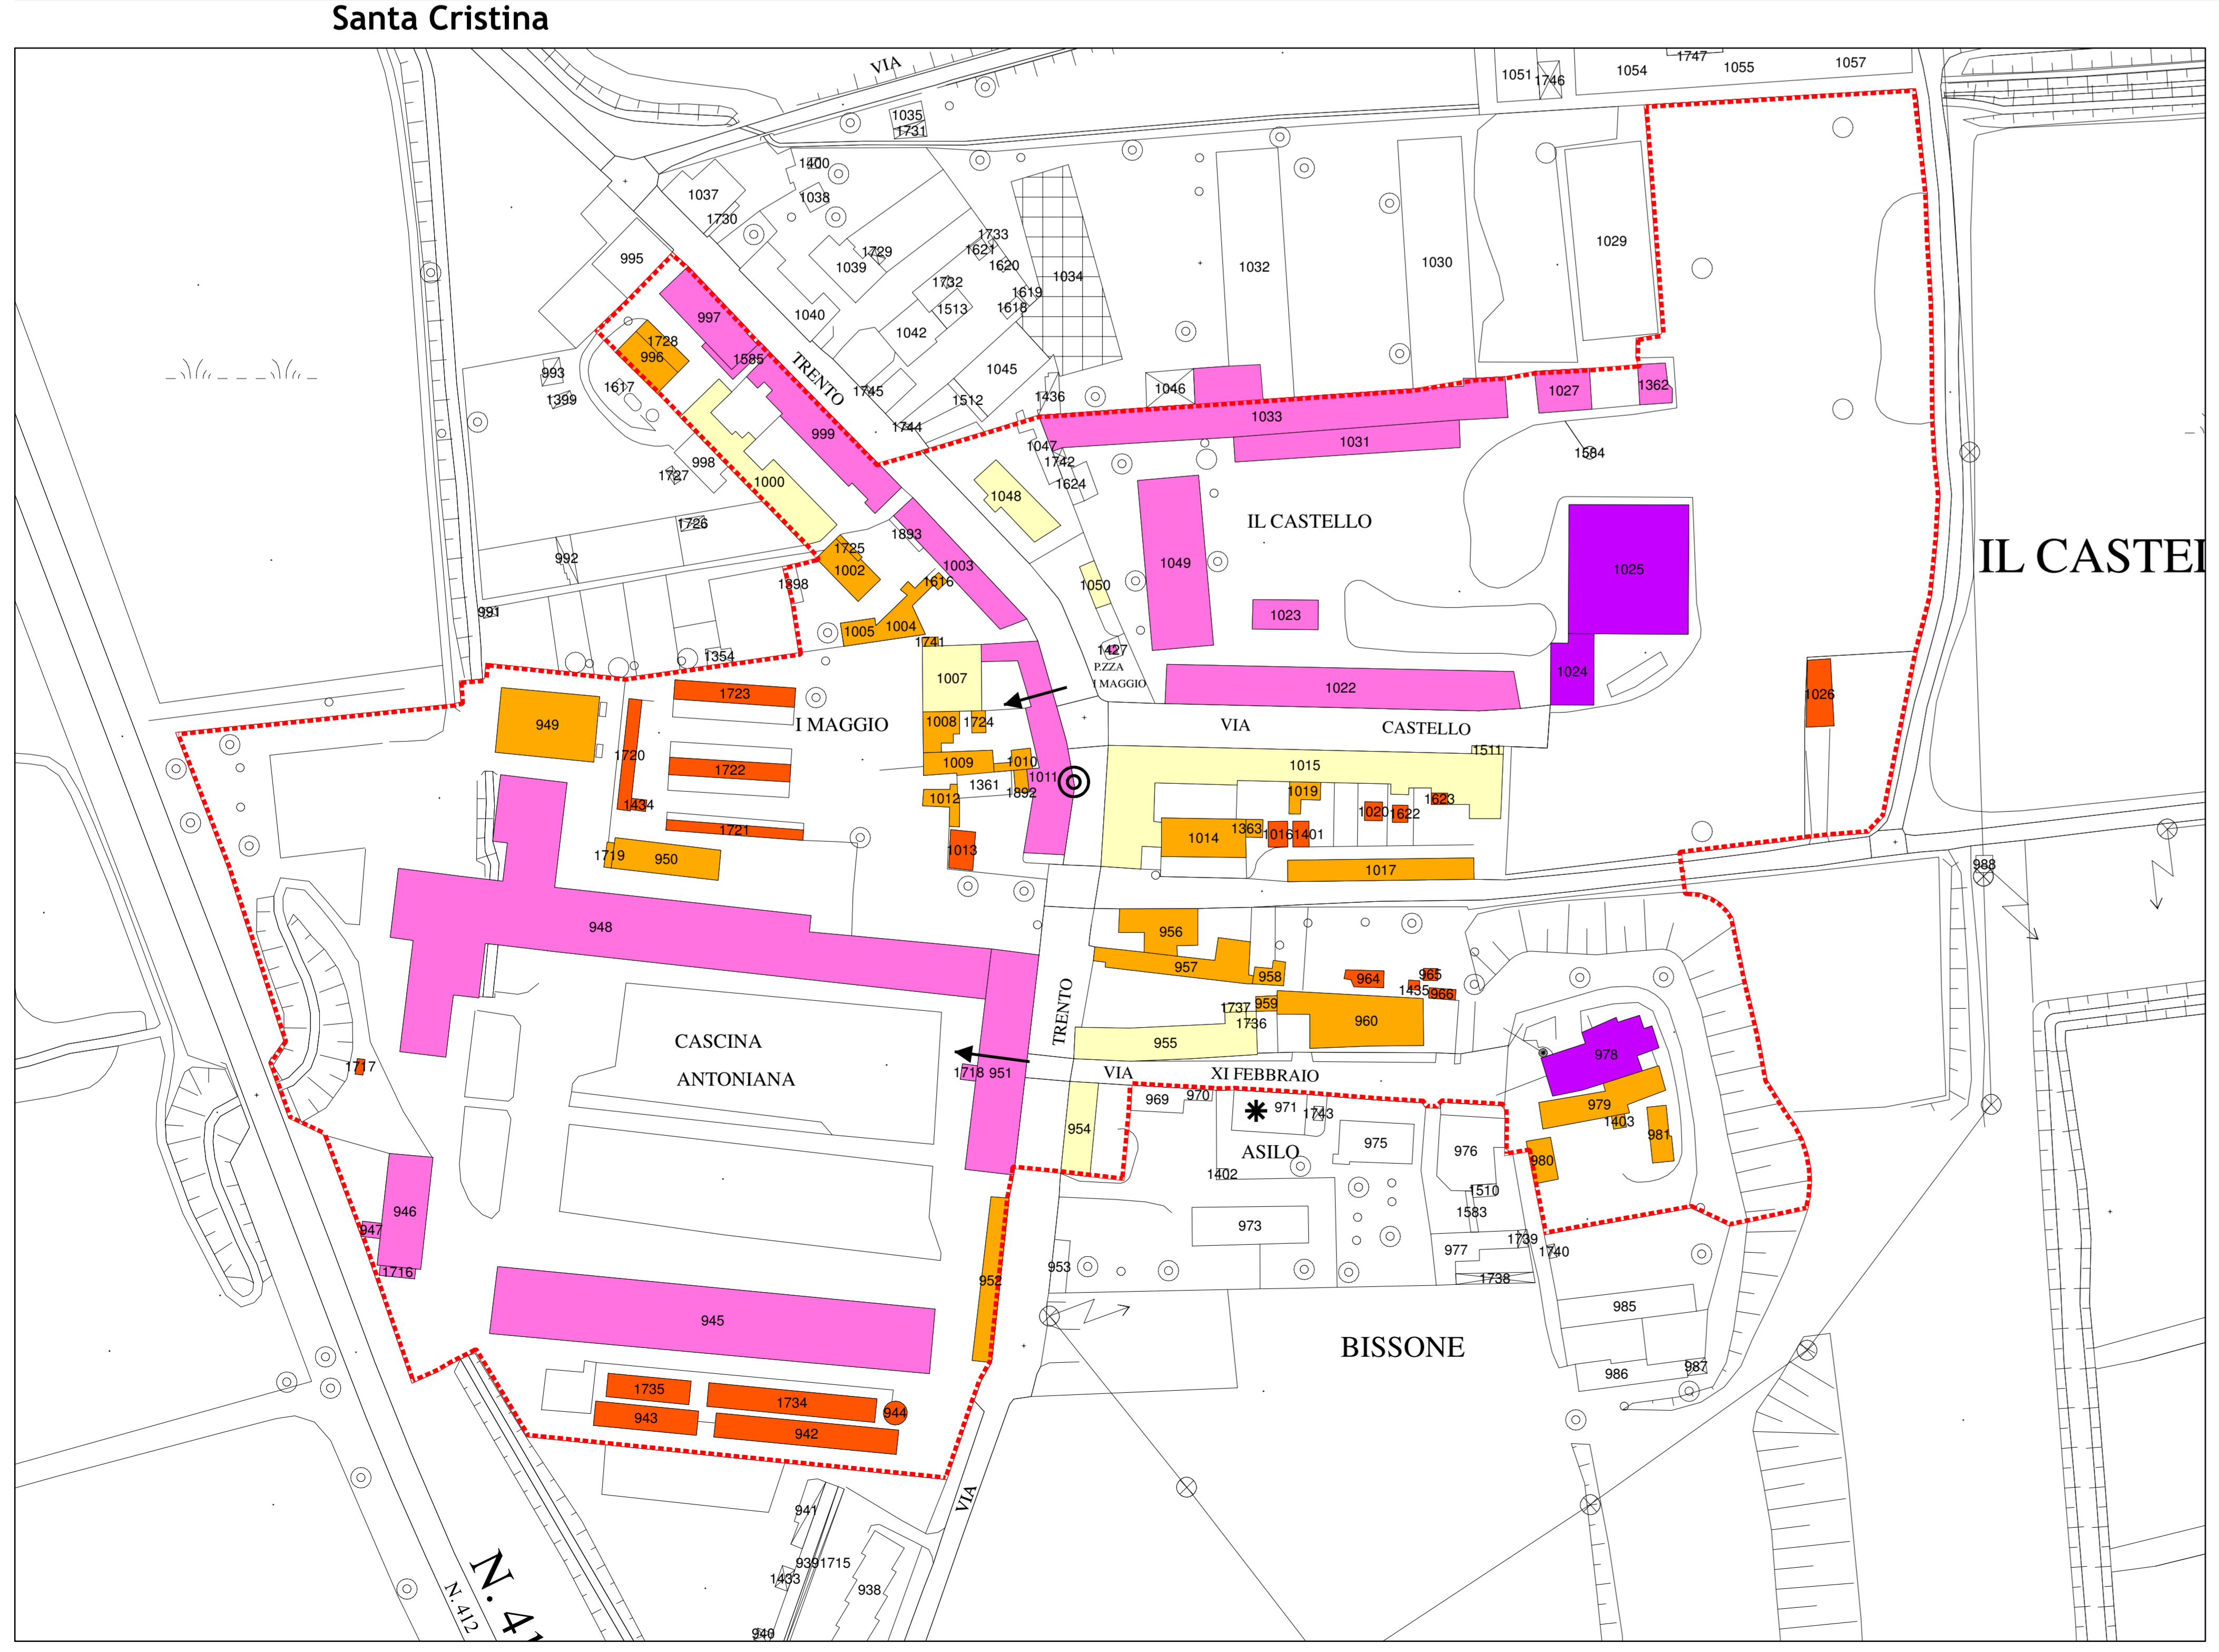

COMUNE DI
SANTA CRISTINA E BISSONE
PROVINCIA DI PAVIA

PGT
Piano di Governo del Territorio
ai sensi della Legge Regionale n. 12 marzo 2005, n. 12

VARIANTE 2021

29 **PdR**
Piano delle Regole

Tavola Carta della disciplina degli interventi della città storica e delle caschine storiche scala 1:1000

allegato alla deliberazione di Consiglio Comunale n. del

INDAGAZIONE: dott. arch. Mario Molinari
PROGETTISTI: dott. arch. Mario Molinari, arch. ing. Roberto Montecchi

SEGRETERIA: dott. Massimo Sironi
COLLABORATORE: geom. Mauro Scario

TECNICO COMUNALE: arch. arch. Paolo Sartori

STUDIO HOSSIANI: urbanistica architettura ingegneria
via della pace 14 - 27045 casagrande (parma) - tel. 051 890066 - telefax 051 824343 - www.studiohossiani.it