



COMUNE DI

SANTA CRISTINA E BISSONE

PROVINCIA DI PAVIA

PGT

Piano di Governo del Territorio
ai sensi della Legge Regionale 11 marzo 2005, n 12

A

DdP

Documento di Piano

Atlante

MAPPA DELLO STATO DI ATTUAZIONE DEL PRG VIGENTE

allegato alla deliberazione di Consiglio Comunale n. _____ del _____

SINDACO
Sig. Elio Giovanni Grossi

PROGETTISTA
dott. arch. Mario Mossolani

SEGRETARIO
Dott. Angela Barletta

COLLABORATORI
dott. urb. Sara Panizzari
dott. Giulia Natale
dott. ing. Marcello Mossolani
geom. Mauro Scano

TECNICO COMUNALE
Arch. Paolo Bersani

STUDI NATURALISTICI
dott. Massimo Merati
dott. Niccolò Mapelli



STUDIO MOSSOLANI

urbanistica architettura ingegneria

via della pace 14 - 27045 casteggio (pavia) - tel. 0383 890096 - telefax 0383 82423 - www.studiomossolani.it

LEGENDA

STATO DI ATTUAZIONE DEL PRG VIGENTE


Piani attuativi residenziali

 Piani attuativi residenziali in atto

 Piani attuativi residenziali non attuati

Piani attuativi artigianali

 Piani attuativi artigianali in atto

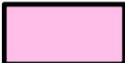
 Piani attuativi artigianali non attuati

CONFINI

 Confine comunale

TAVOLA
A1
Scala 1:5.000

STATO DI ATTUAZIONE
DEL PRG VIGENTE
SANTA CRISTINA

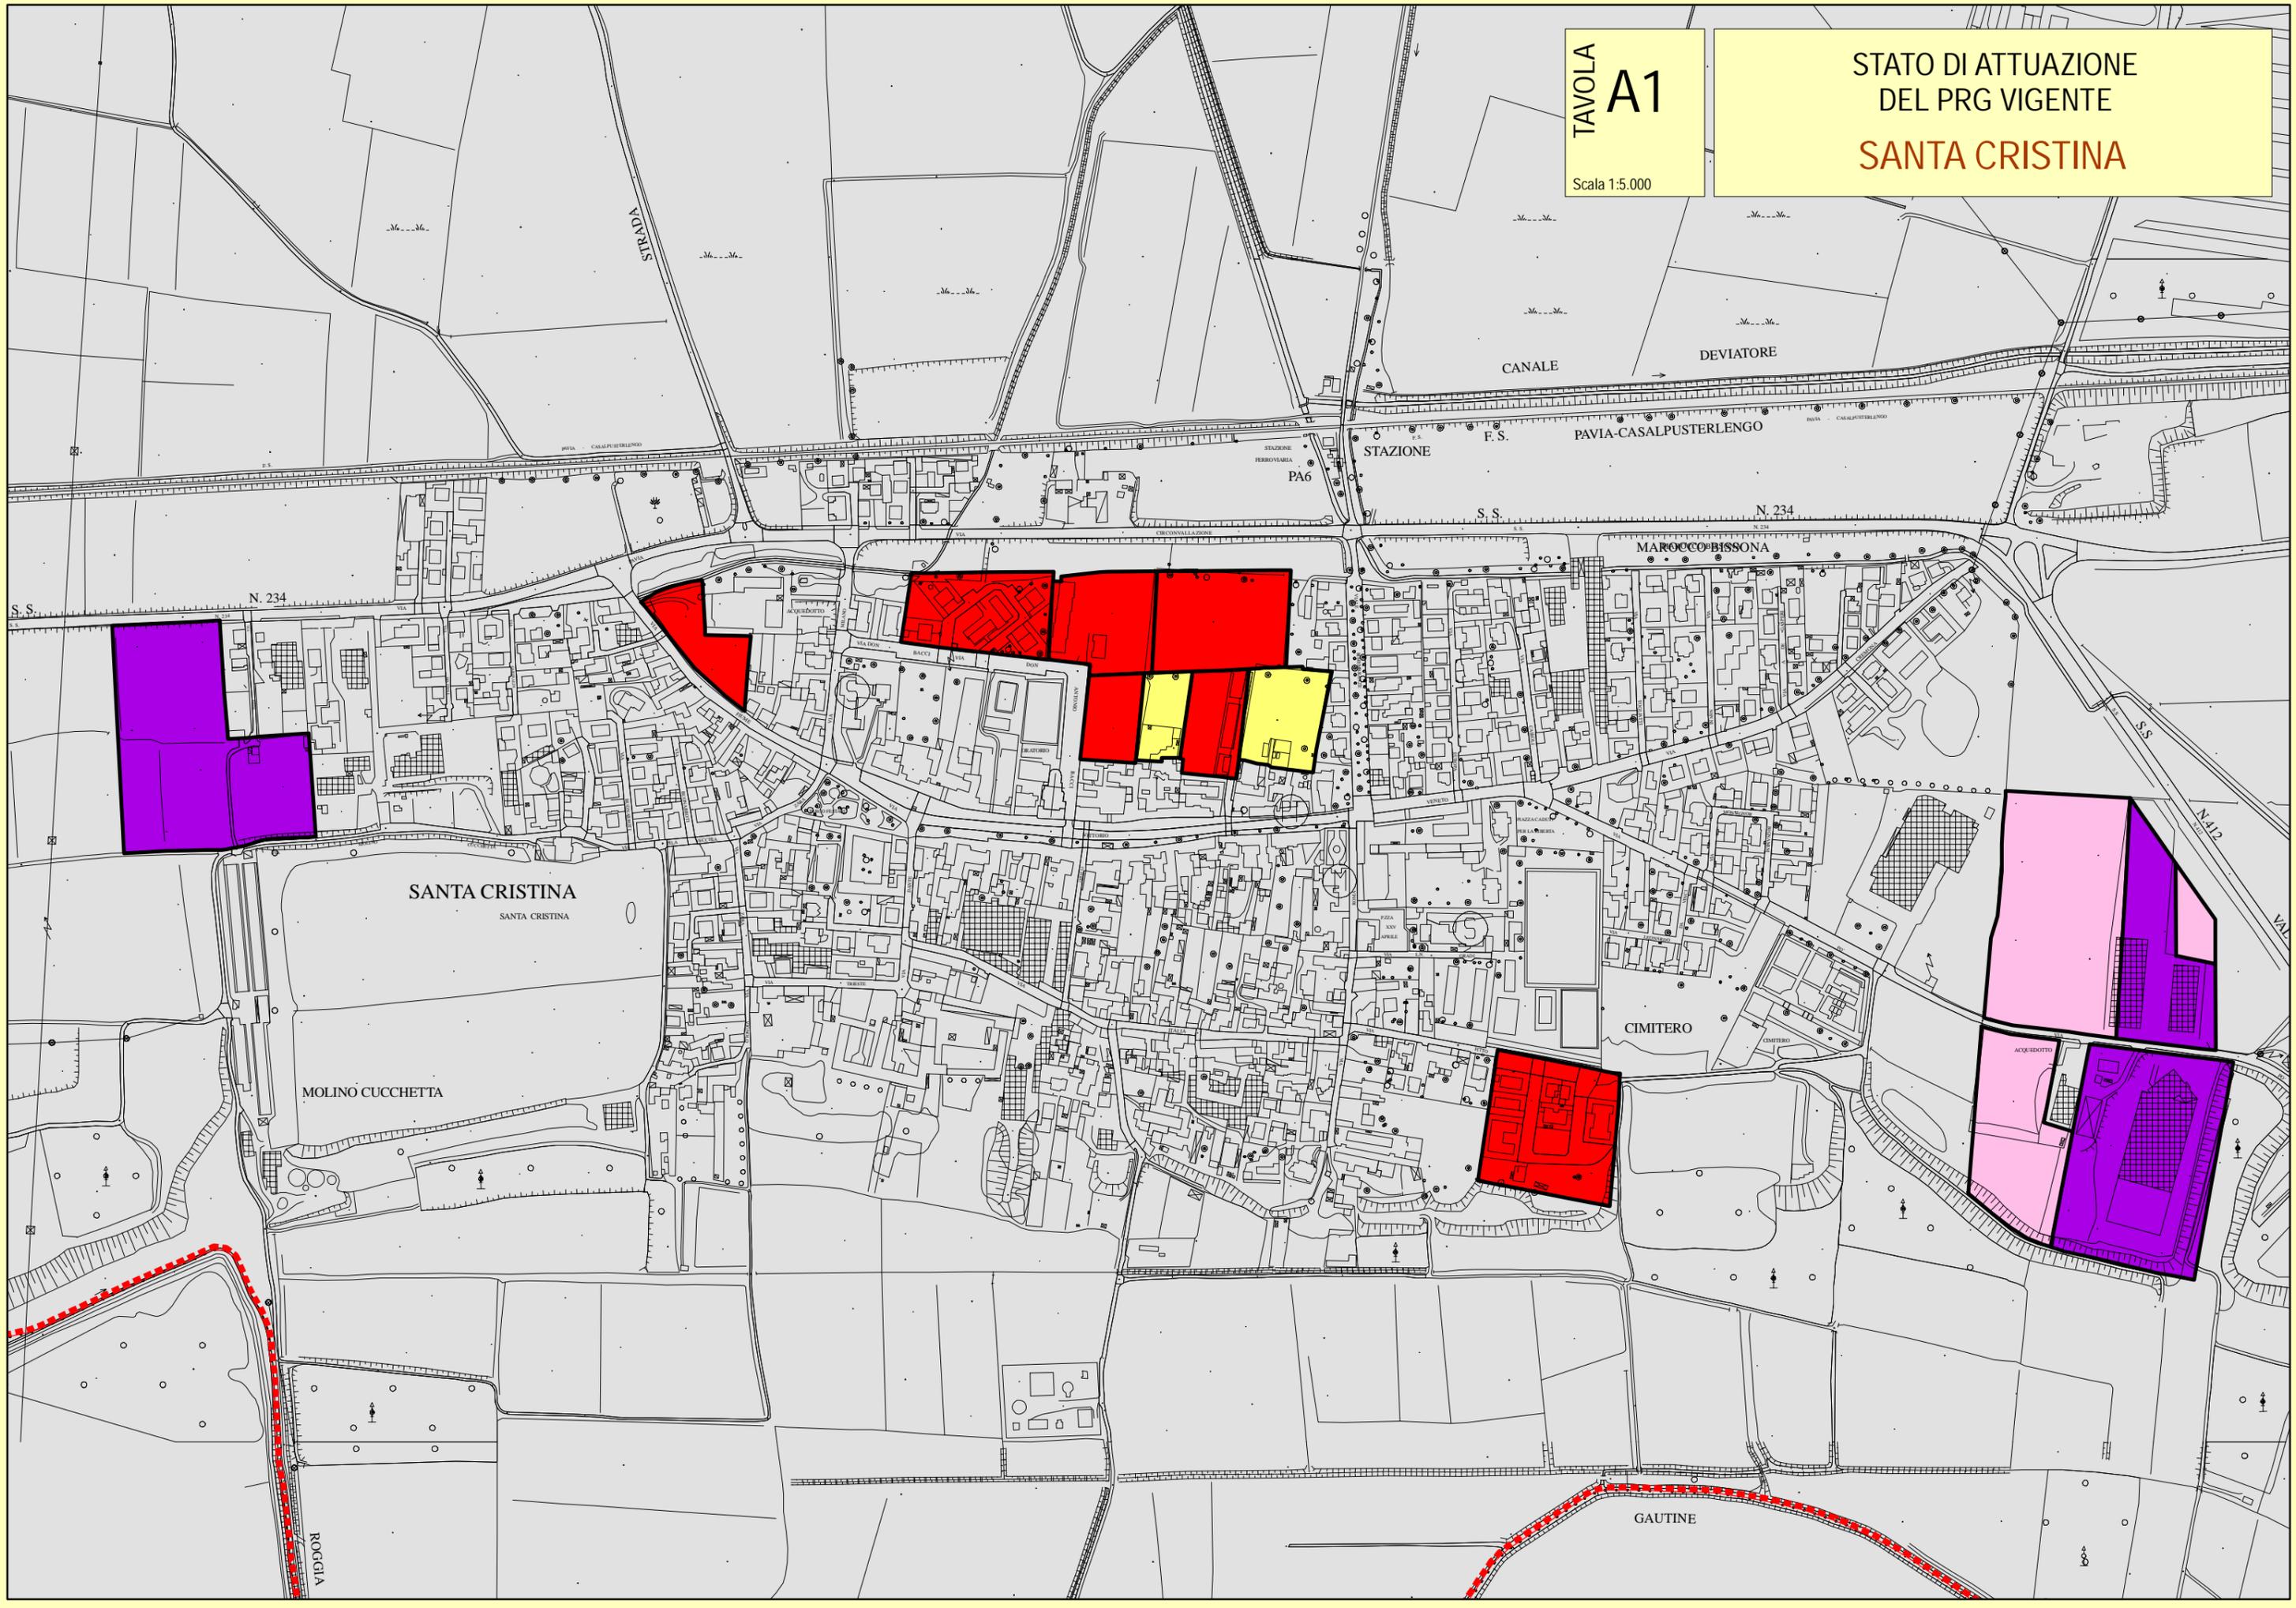

LEGENDA

STATO DI ATTUAZIONE DEL PRG VIGENTE

Piani attuativi residenziali

 Piani attuativi residenziali in atto

 Piani attuativi residenziali non attuati

Piani attuativi artigianali

 Piani attuativi artigianali in atto

 Piani attuativi artigianali non attuati

CONFINI

 Confine comunale

TAVOLA
A2
Scala 1:5.000

STATO DI ATTUAZIONE
DEL PRG VIGENTE
BISSONE

COMUNE DI COSTA DE' NOBILI

