



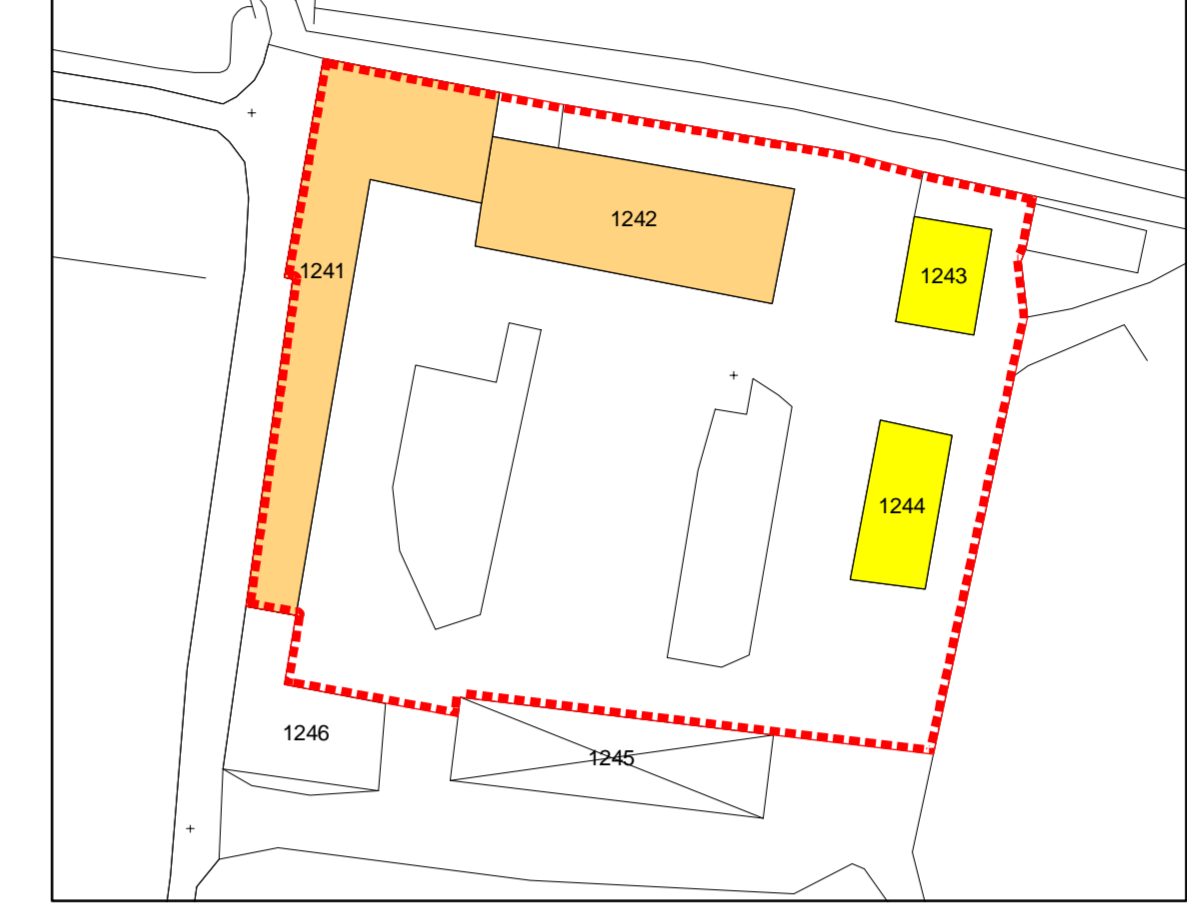


Cascina Nerone

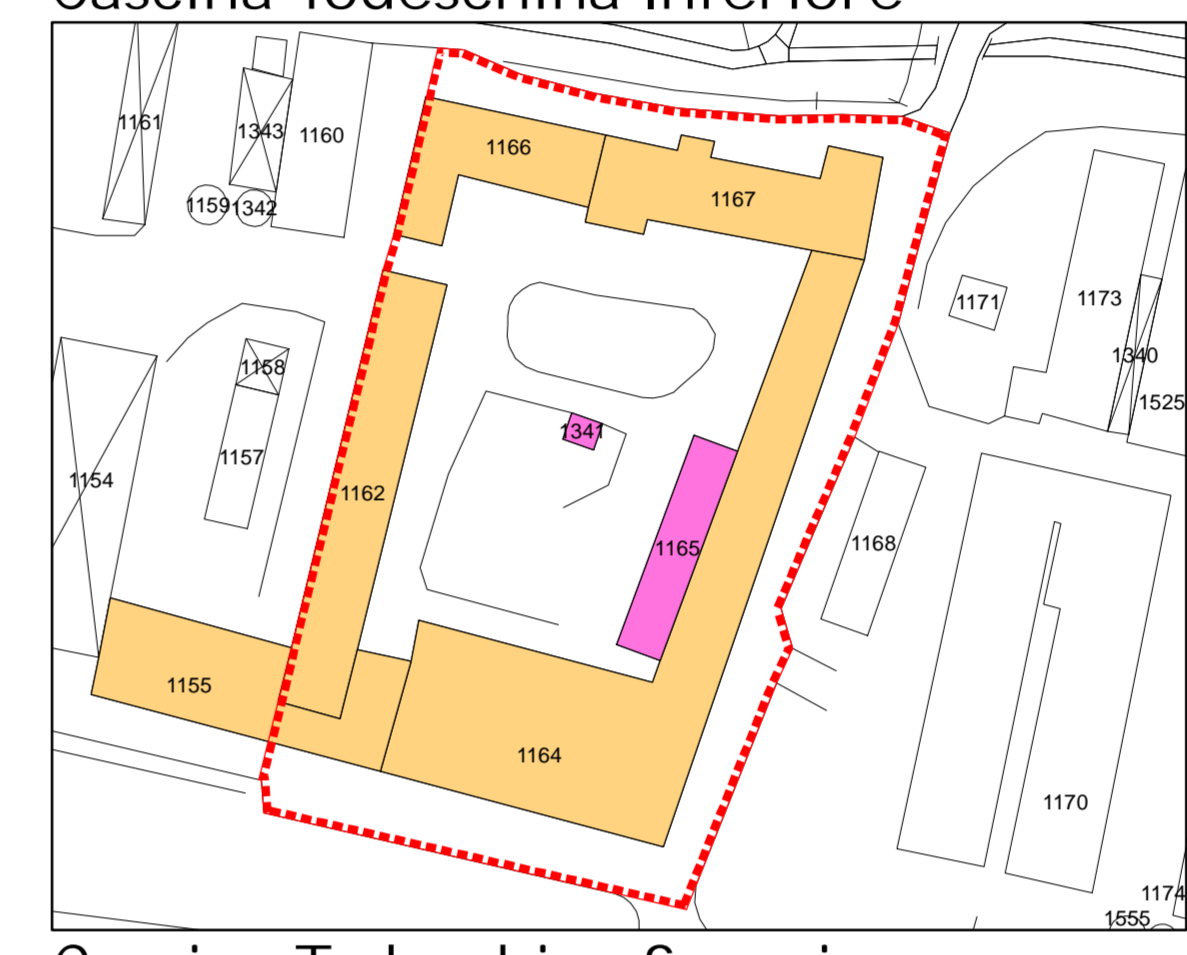


Cascina Todeschina Inferiore



Cascina Todeschina Superiore

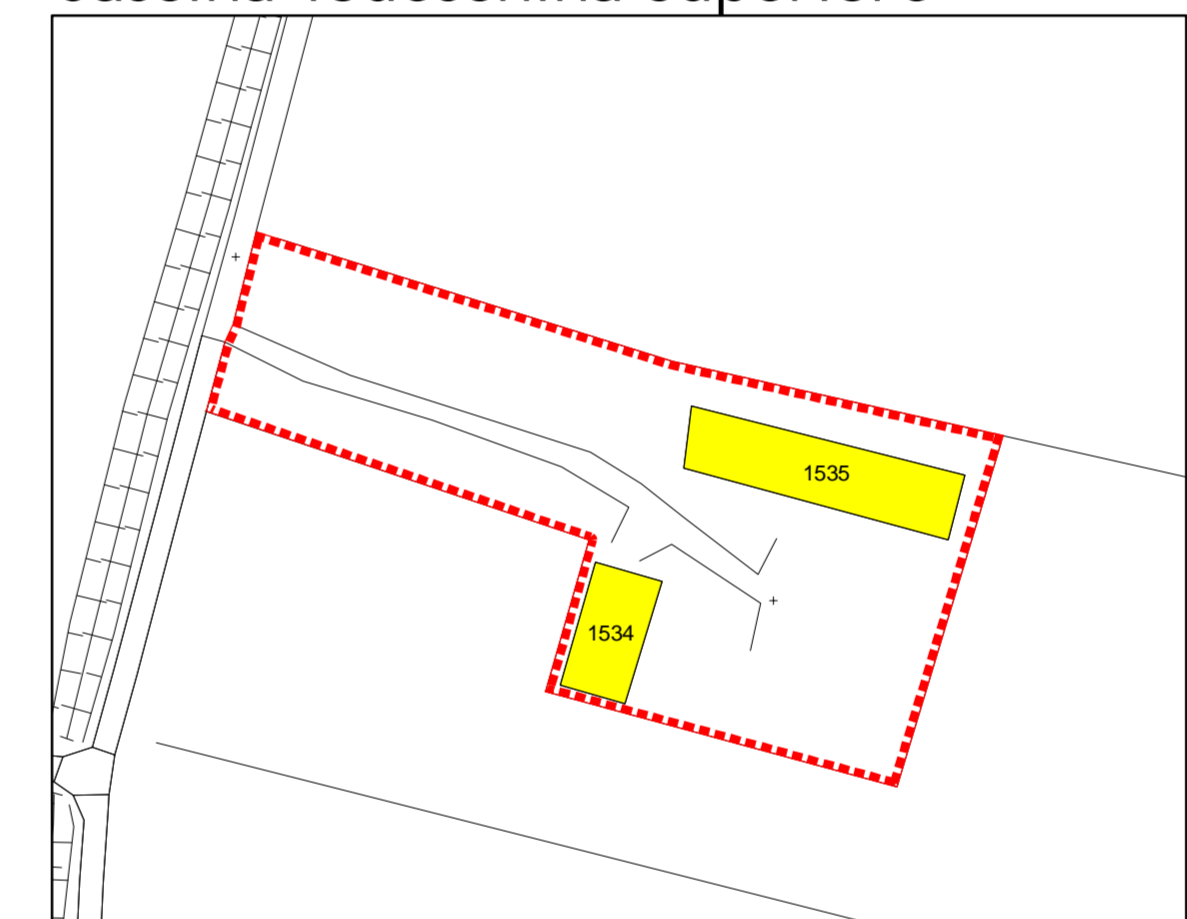

Cascina Santa Maria

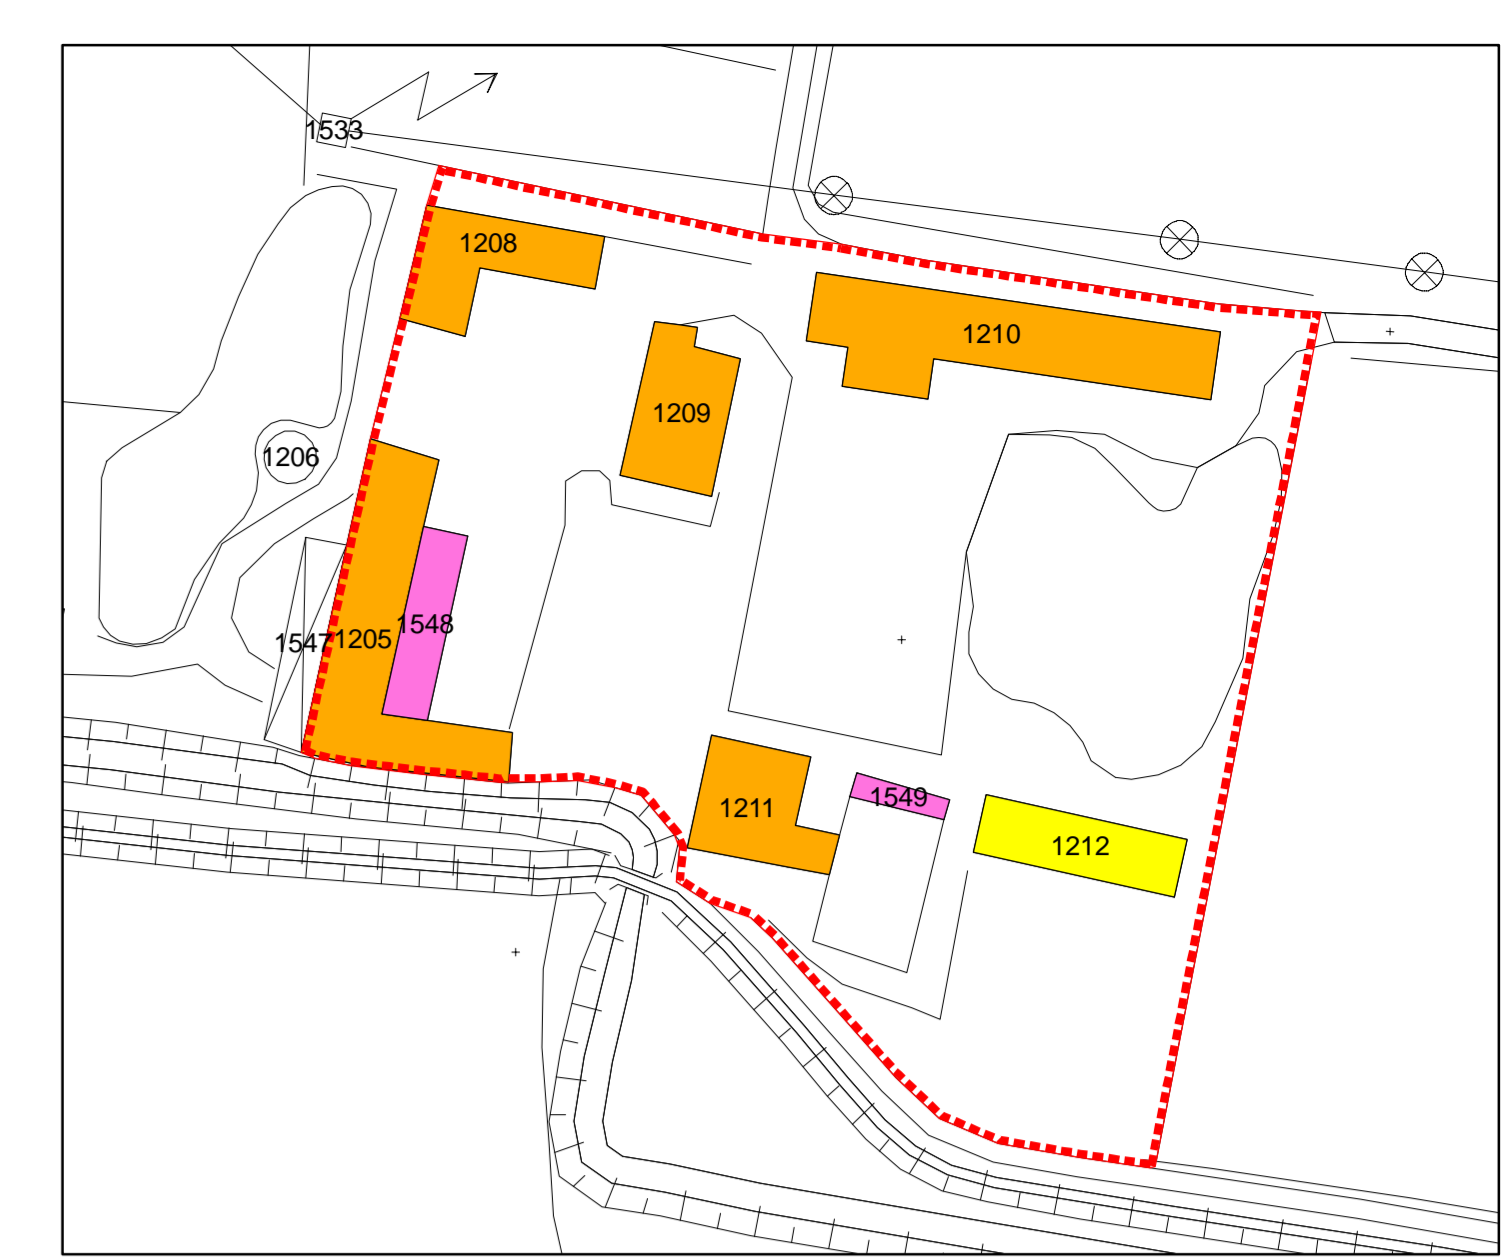

Cascina Gravera

**LEGENDA**

**IDENTIFICAZIONE EDIFICI**

- tefale
- baracche
- silo


**Destinazione d'uso prevalente**

- edificio isolato
- edificio a corte
- edificio a cortina
- edificio in linea
- edificio pubblico


**CONFINI**

- perimetro del tessuto storico


Santa Cristina

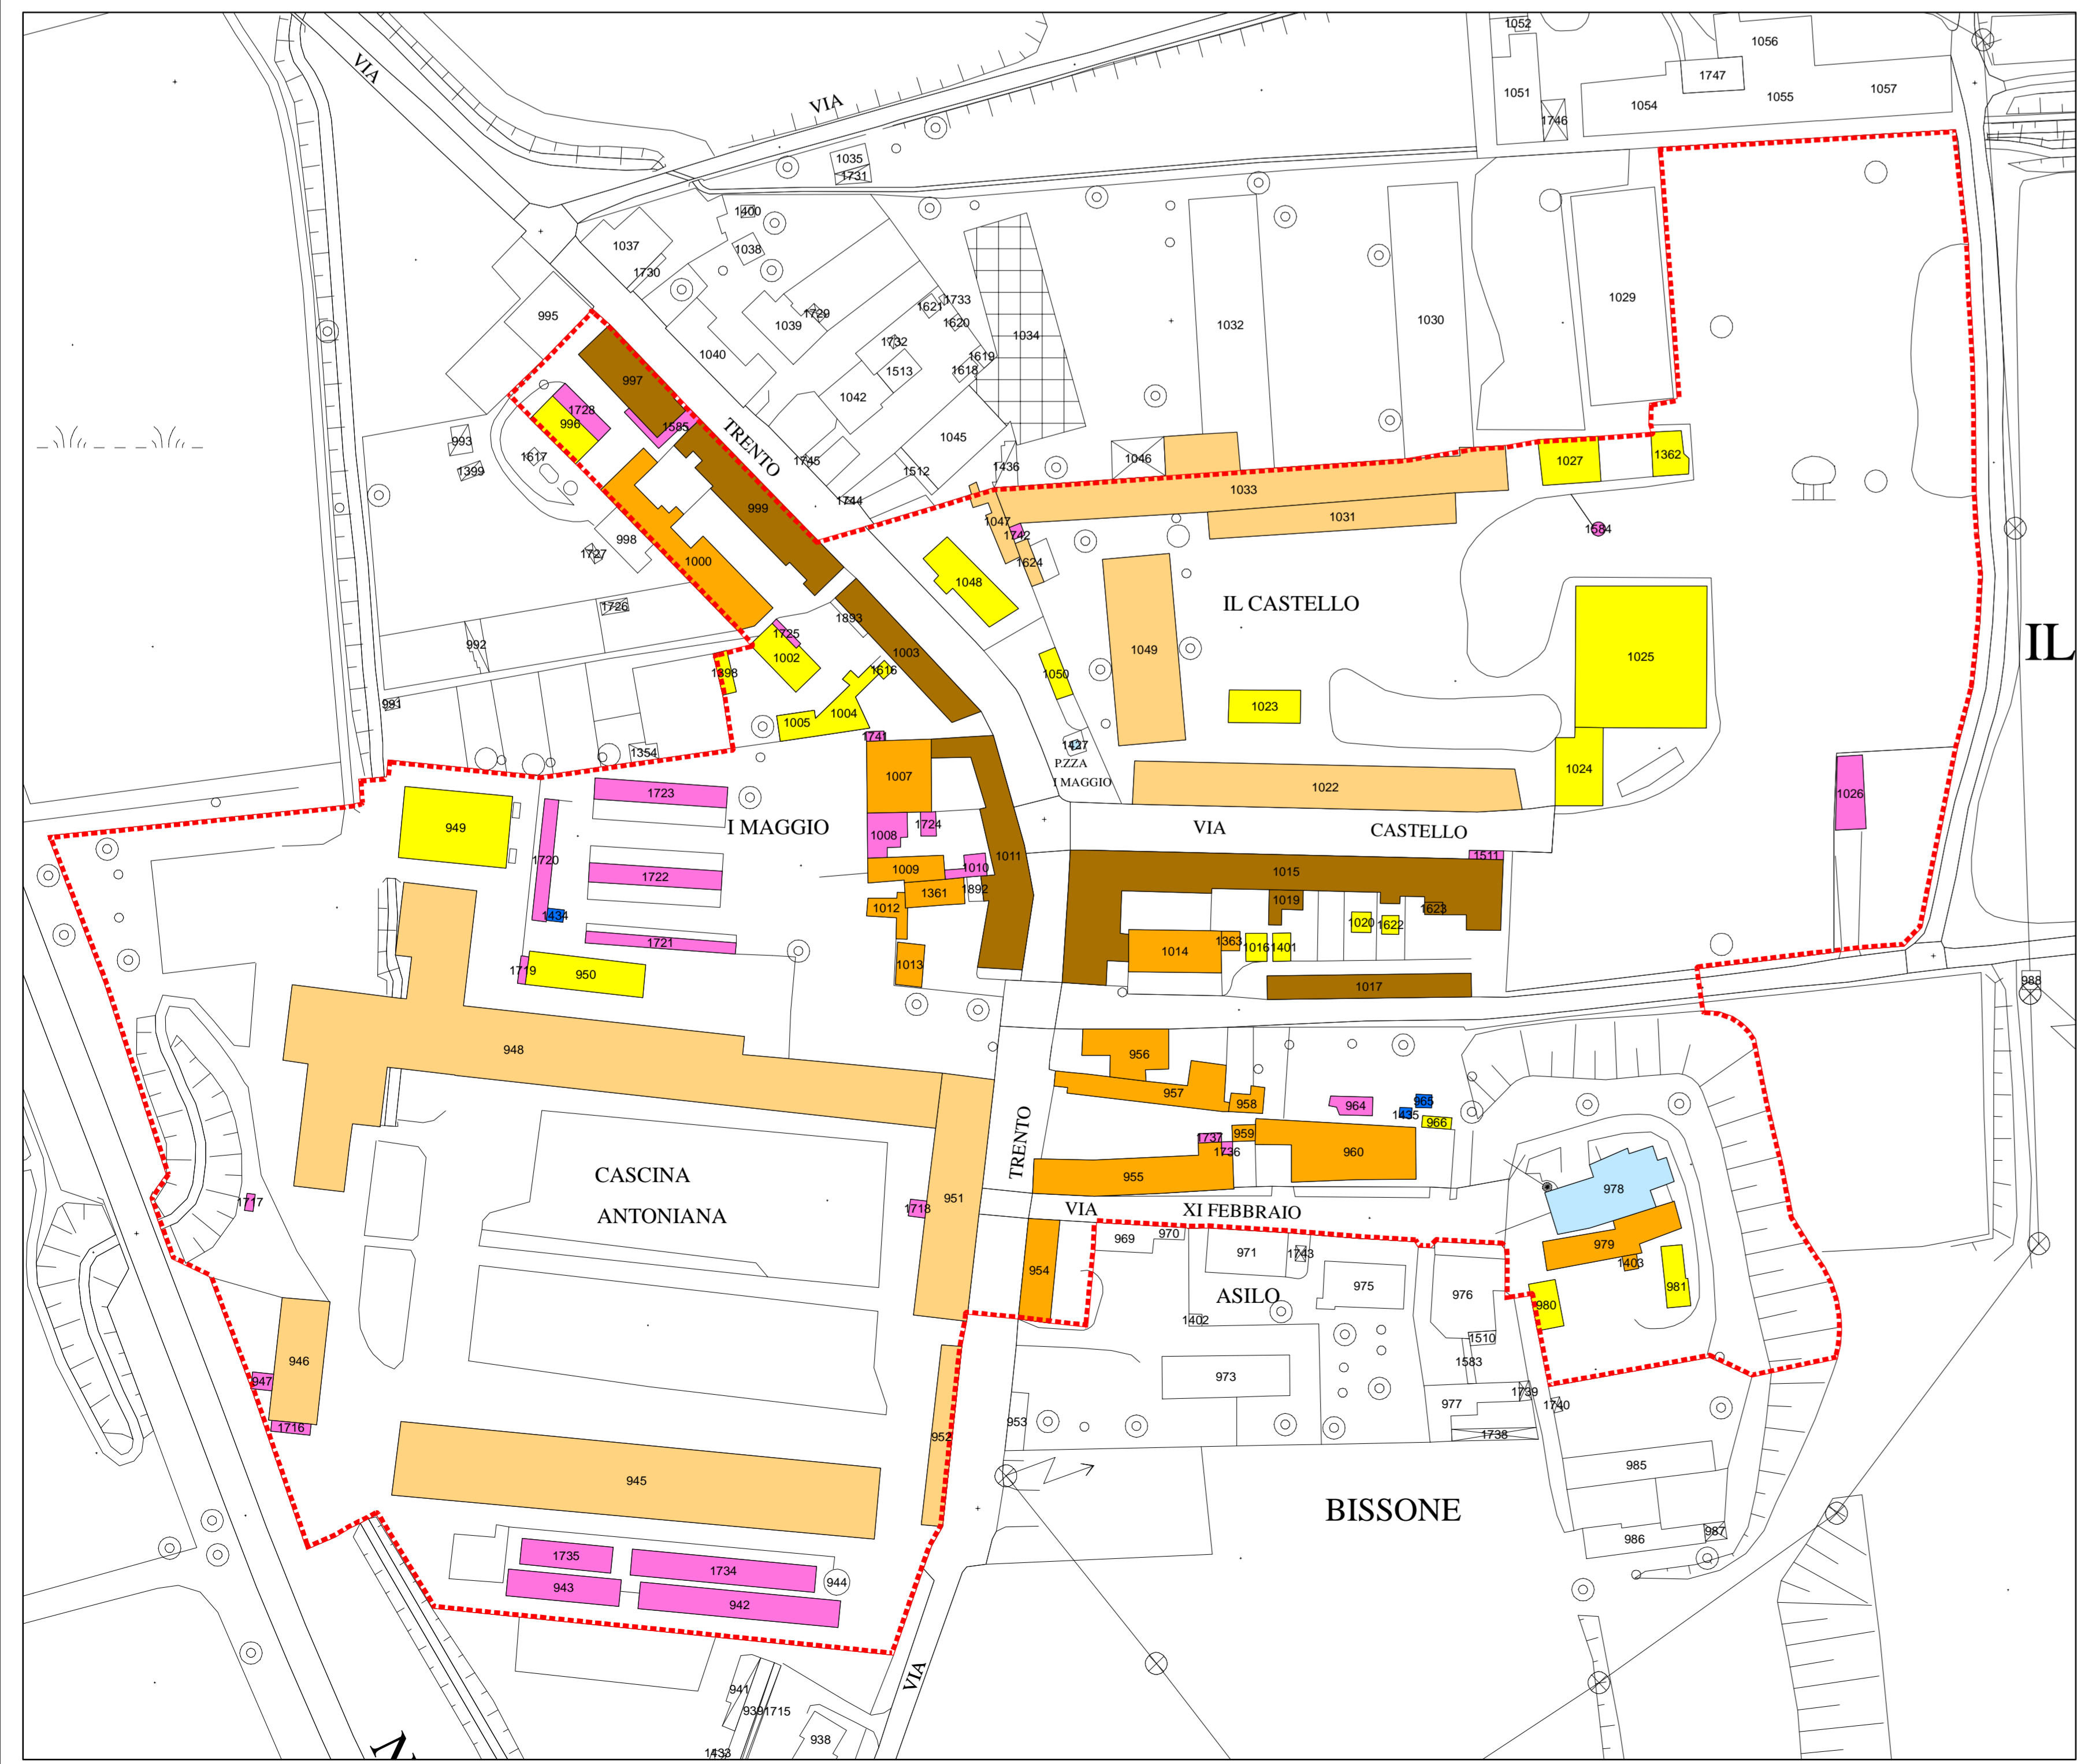


Bissone

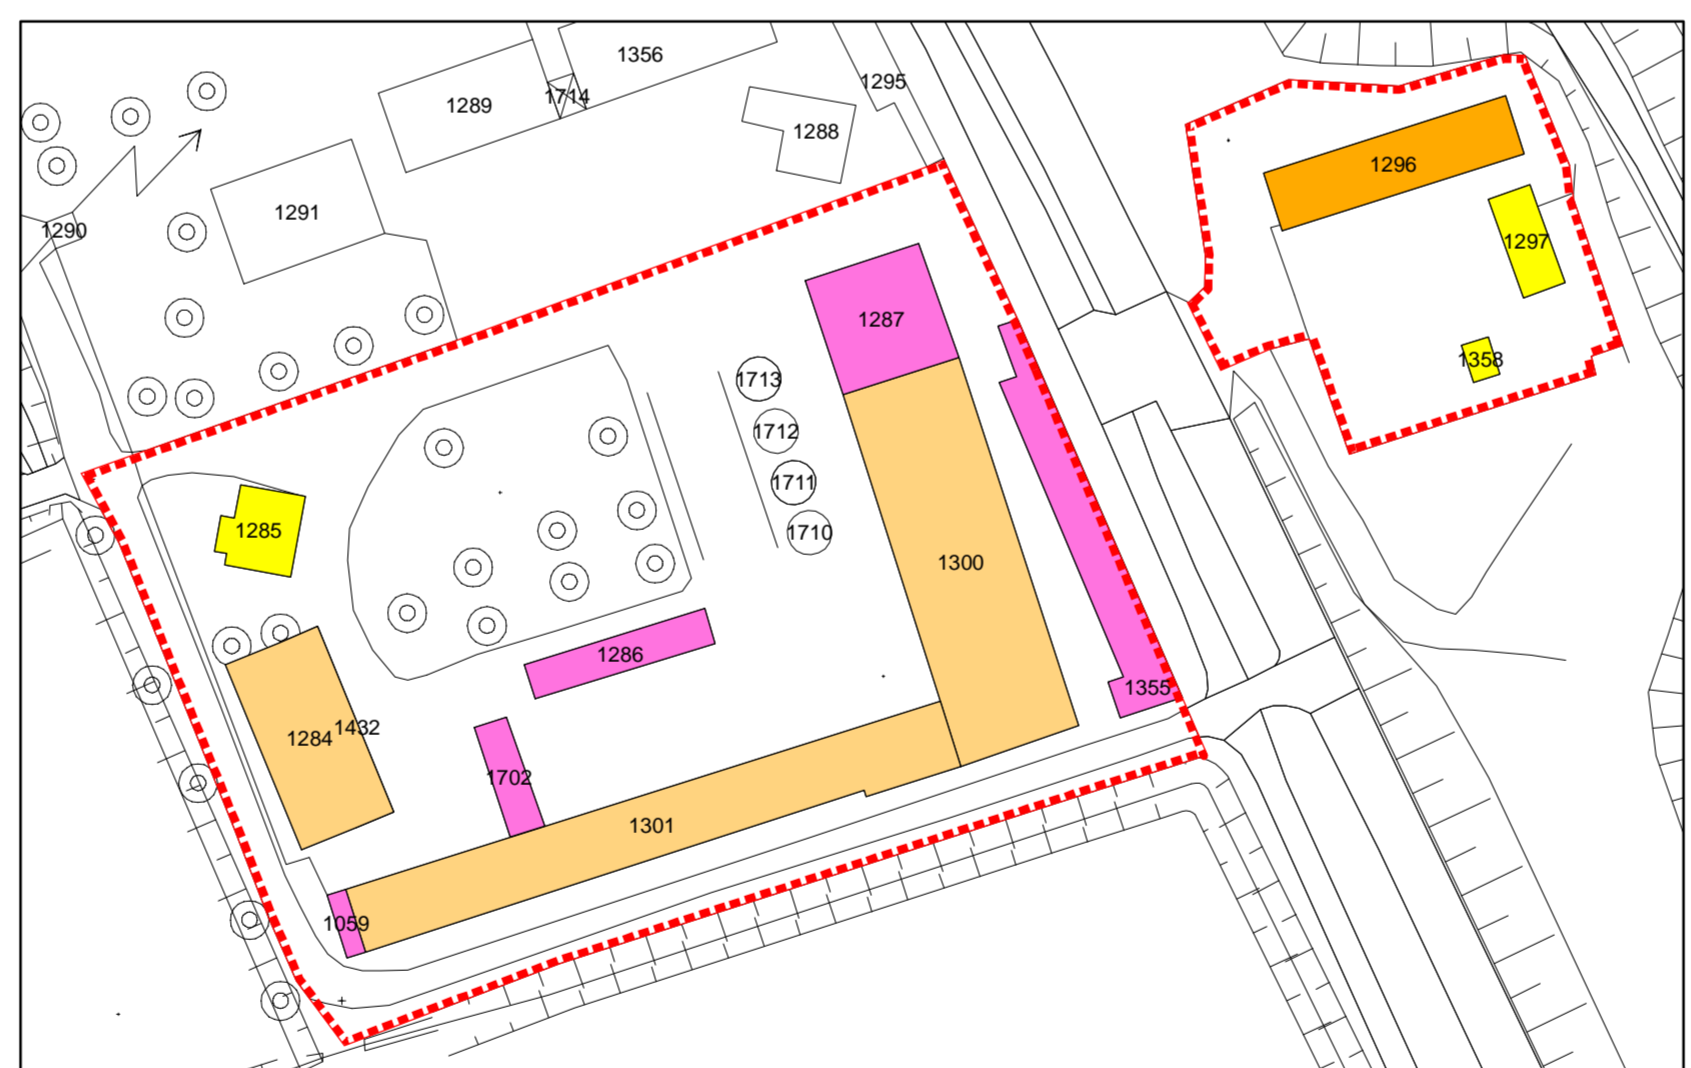


Cascina San Cosimo

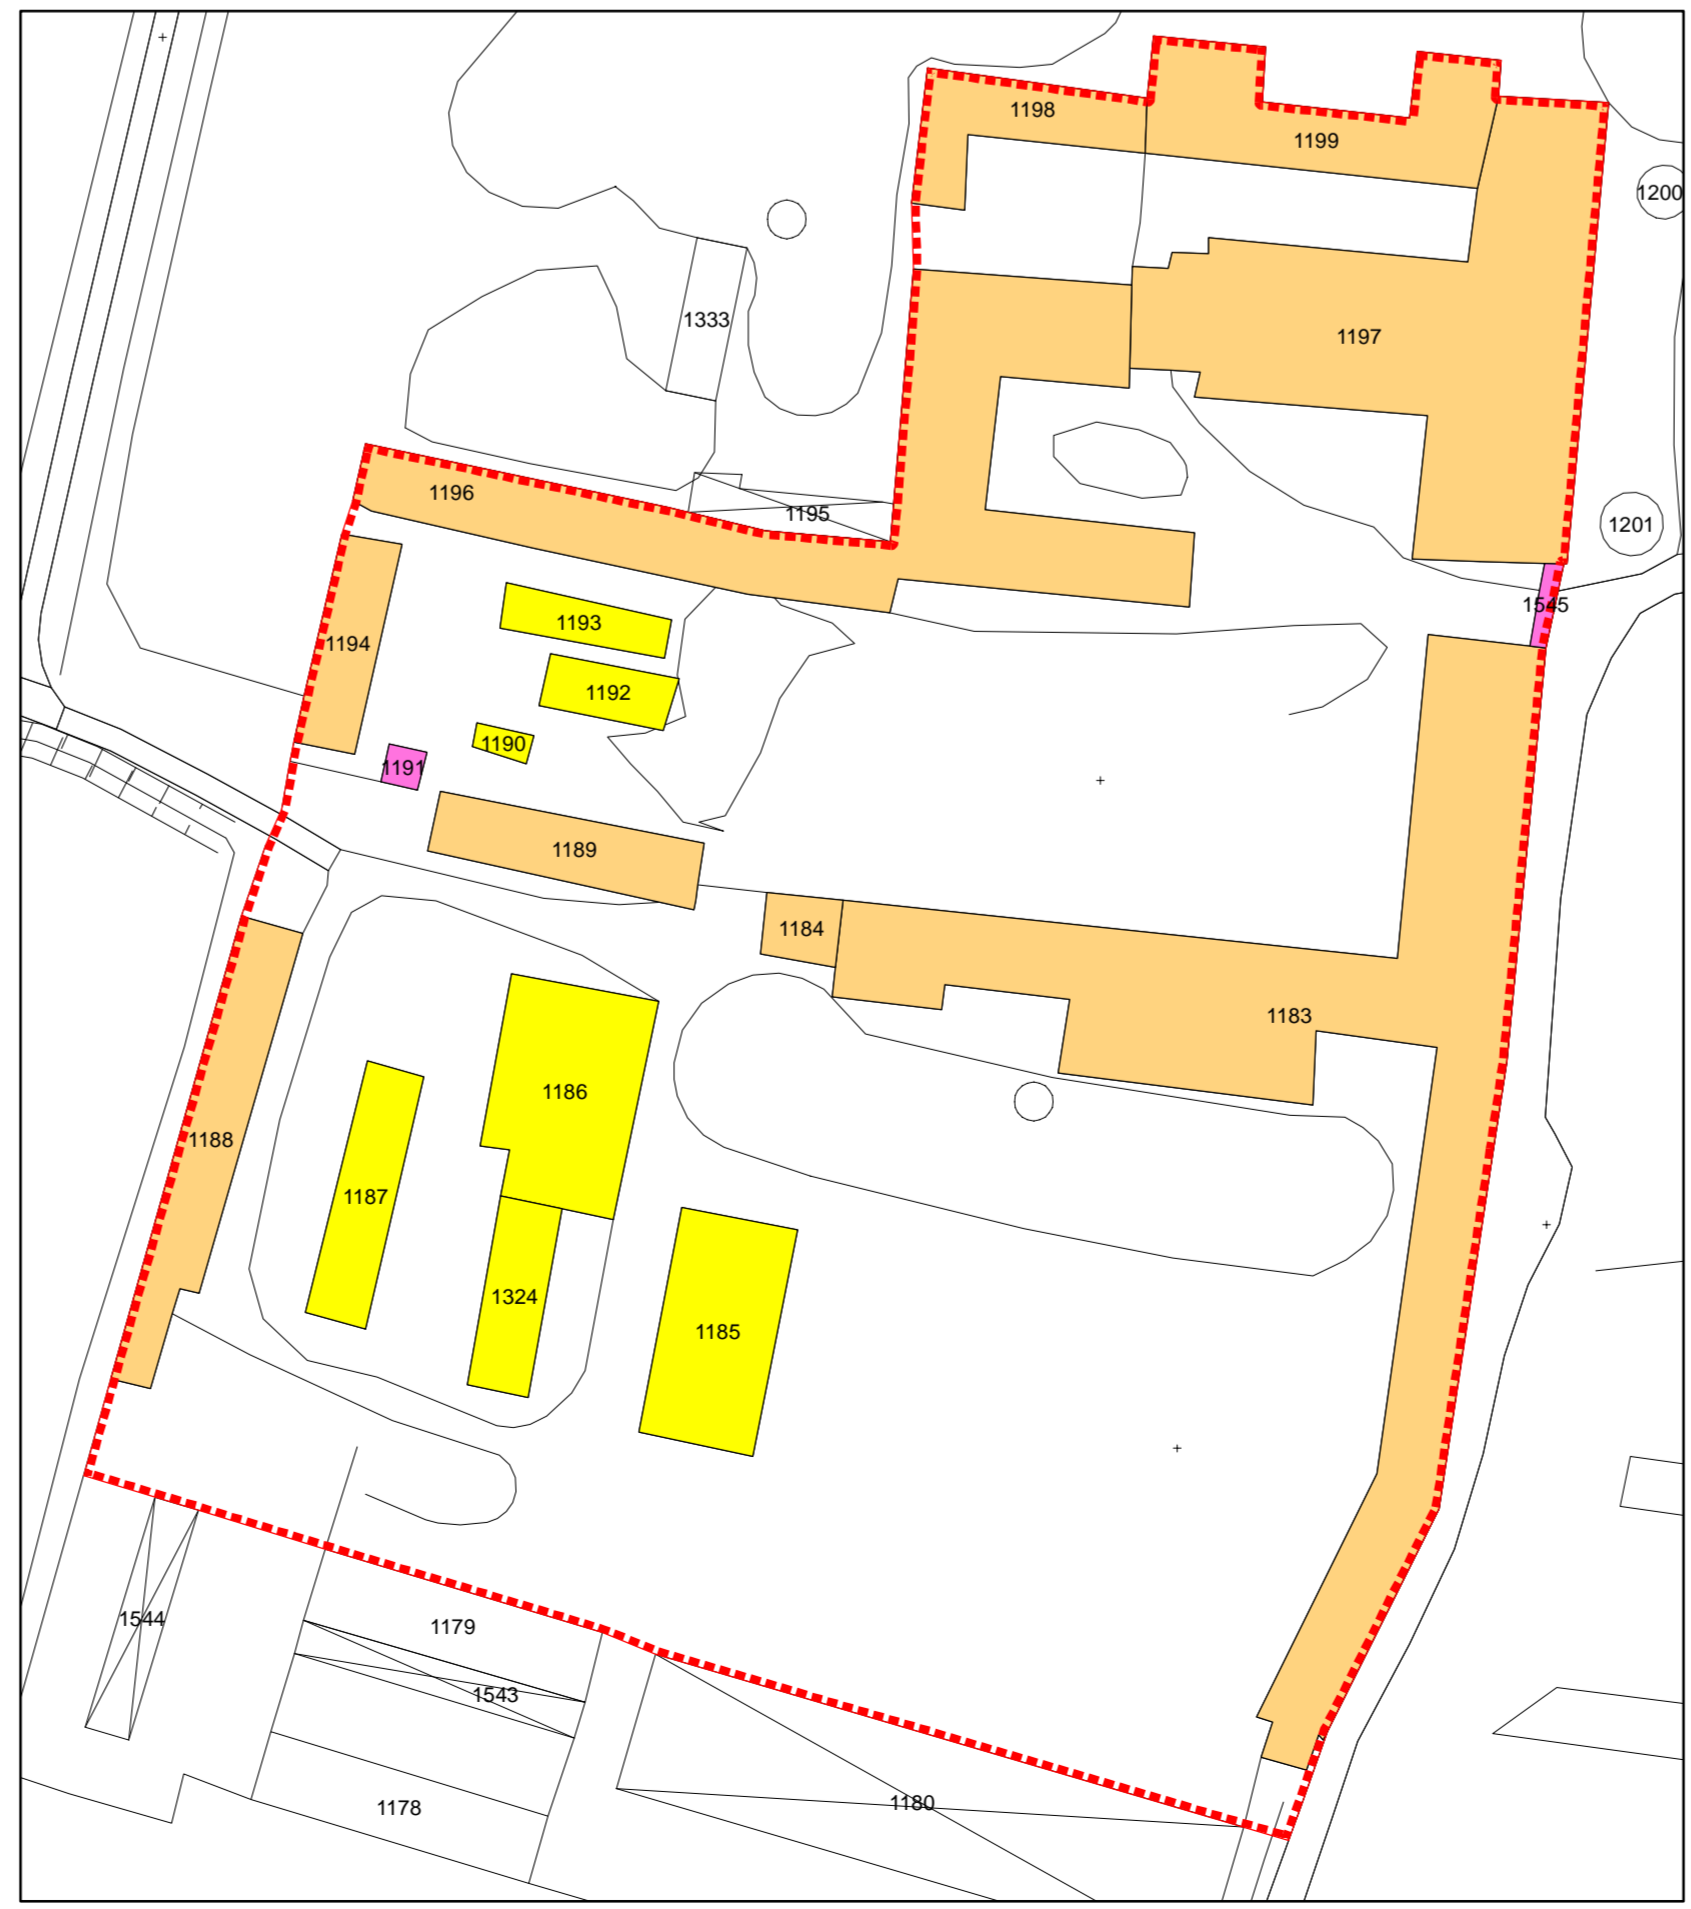


Cascina Pistoia

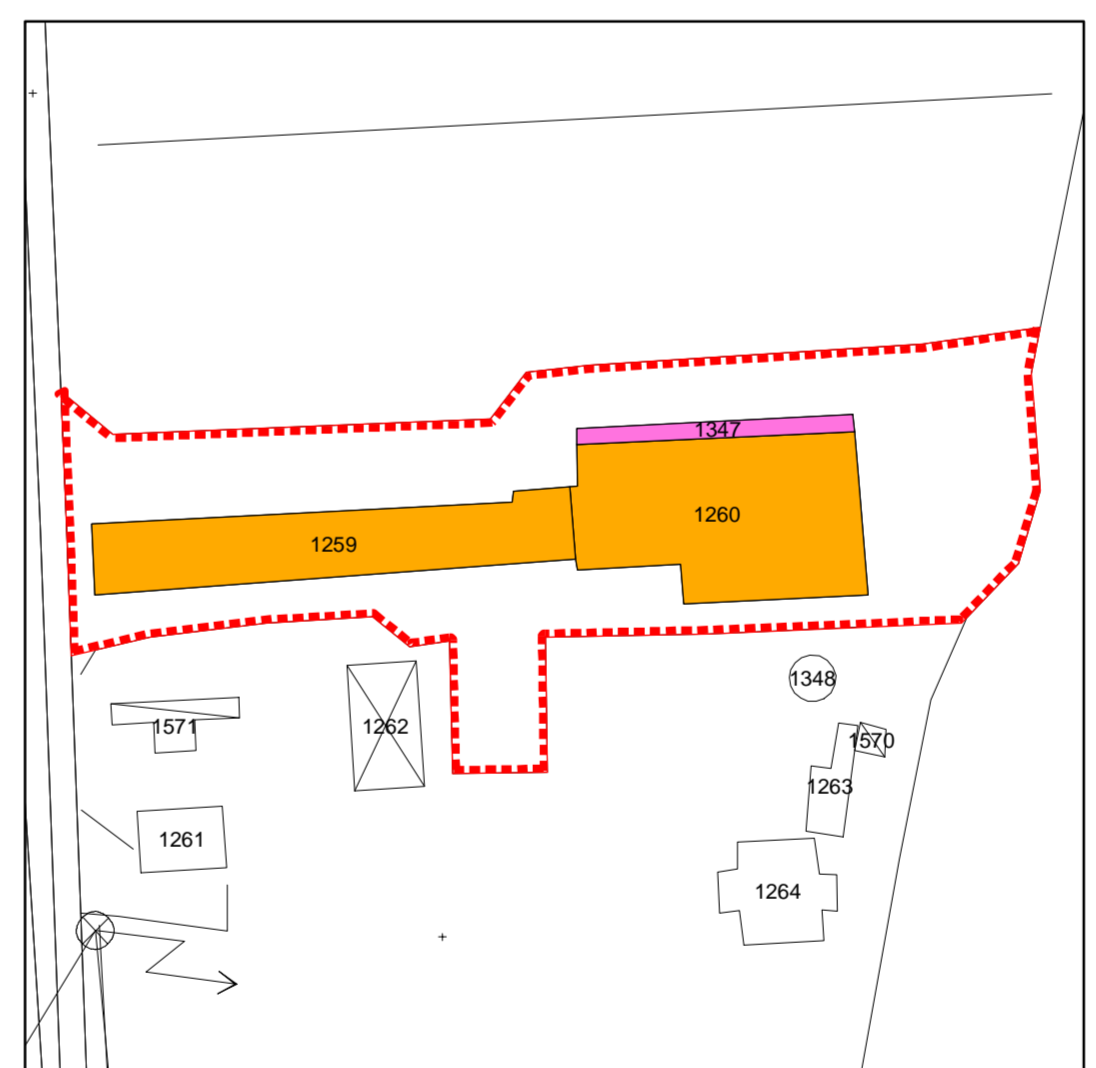


Cascina Case Nuove

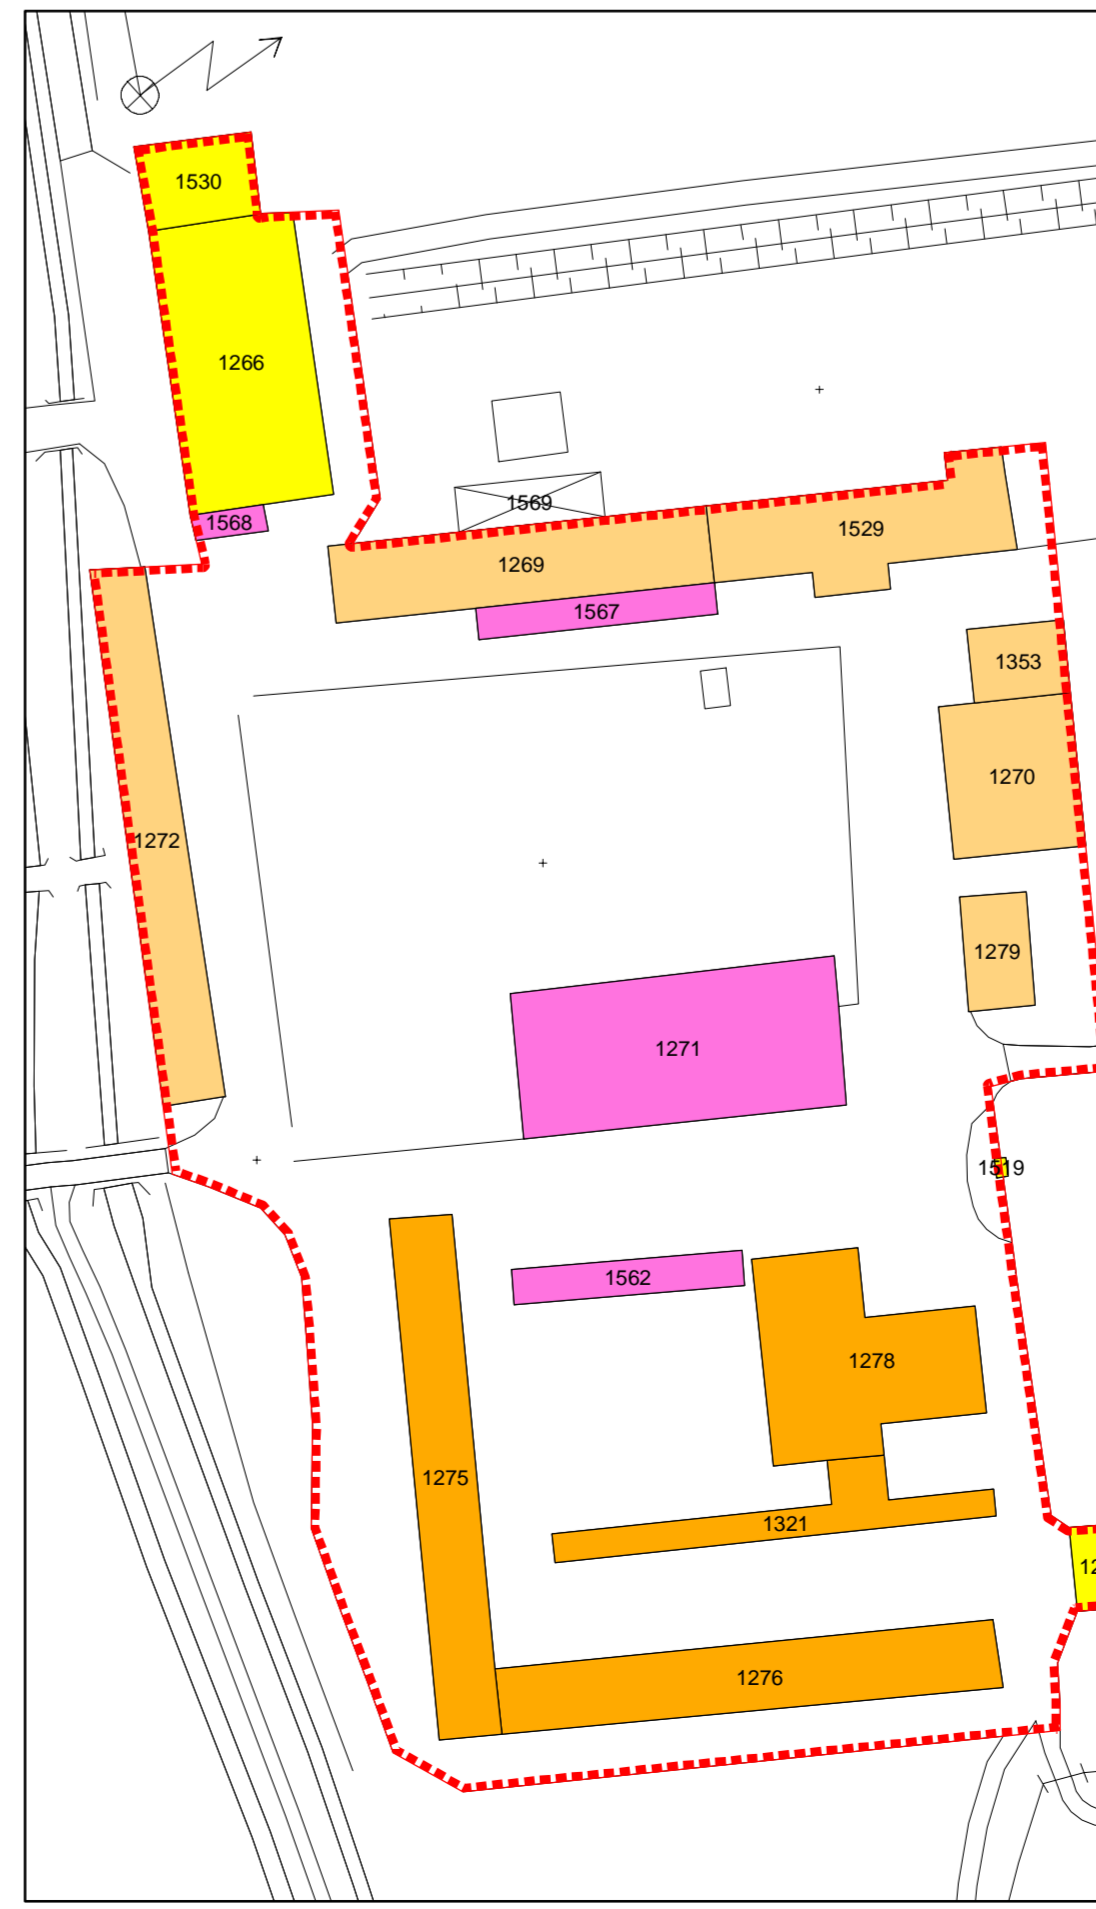

Cascina Visconta

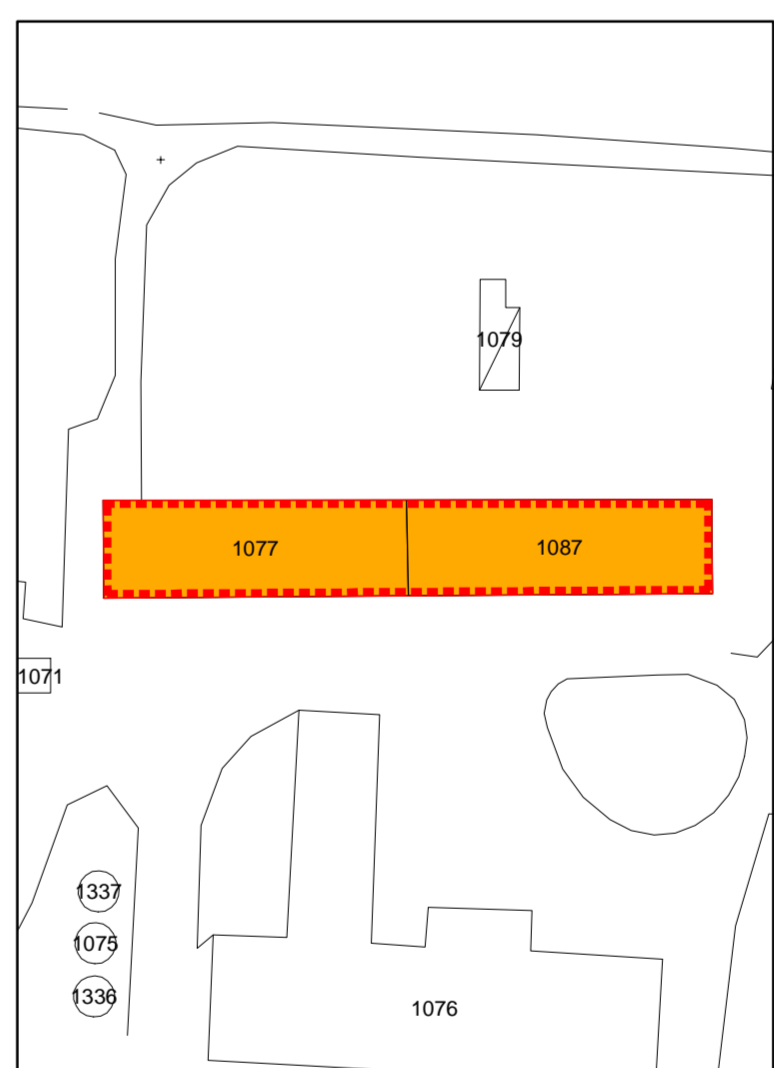

Cascina Visconta

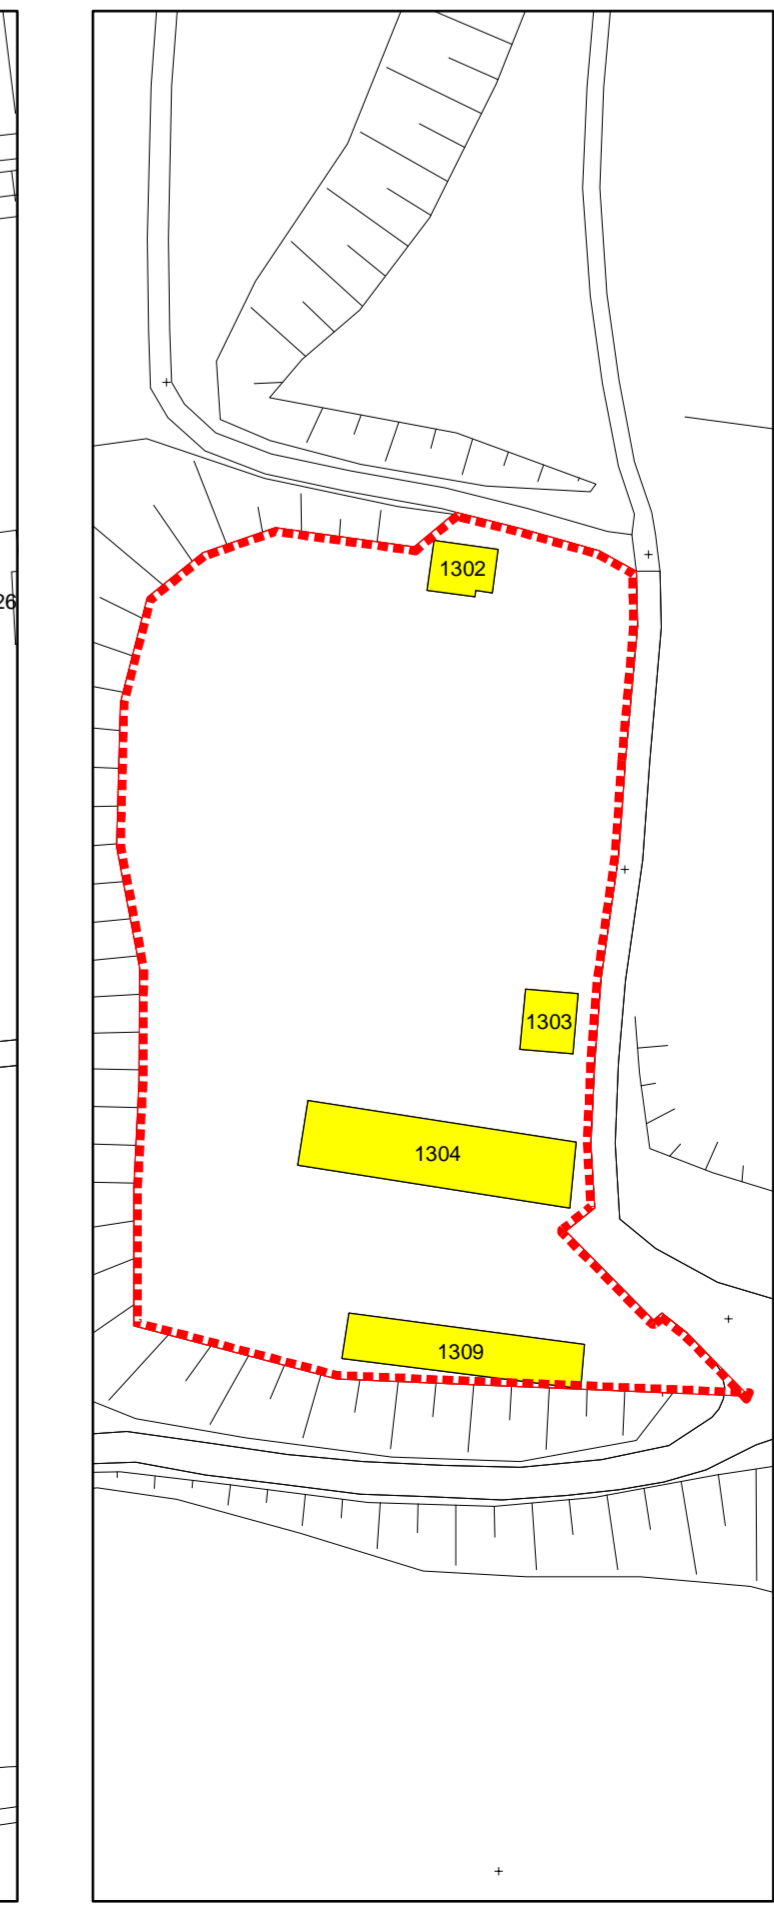

Cascina Vitaliana

COMUNE DI  
**SANTA CRISTINA E BISSONE**  
PROVINCIA DI PAVIA

**PGT**  
Piano di Governo del Territorio

**27** **PdR**  
Piano delle Regole

**Tavola** Rilievo ecografico dello stato di fatto: la città storica  
Tipologia degli edifici  
scala 1:1000

allegato alla deliberazione di Consiglio Comunale n. ... del ...

PROGETTISTA  
arch. Mario Moschetti

COLLABORATORI  
arch. Sara Peruzzi  
arch. Giulio Nocchi  
arch. Marco Moschetti  
ing. Riccardo Spina

STUDIO MOSCHETTI  
urbanistica, architettura, ingegneria  
via della pace 14 - 27016 Corogno (PV) - tel. 0383 97079 - fax 0383 82421 - www.studiomoschetti.it