




IGM 1890
scala 1:25000

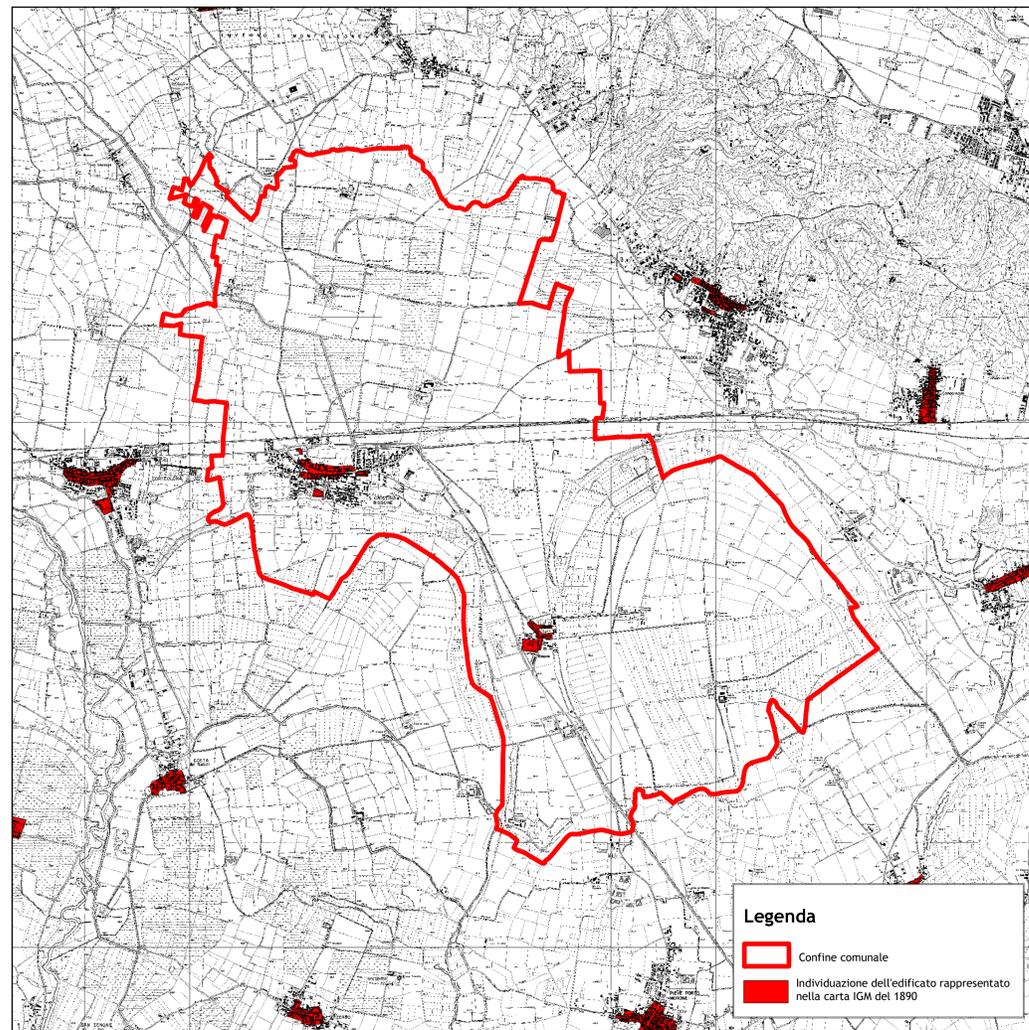

CTR 1980
scala 1:25000

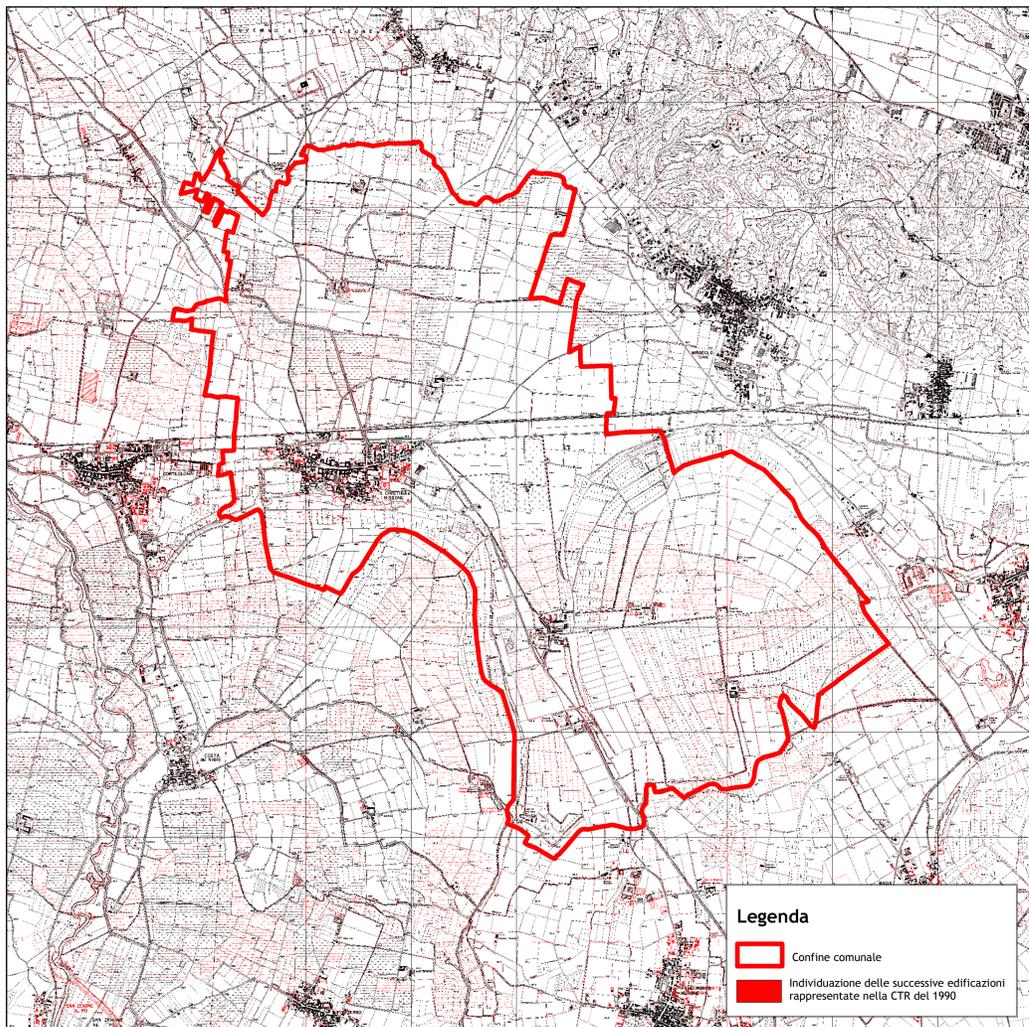

CTR 1990
scala 1:25000

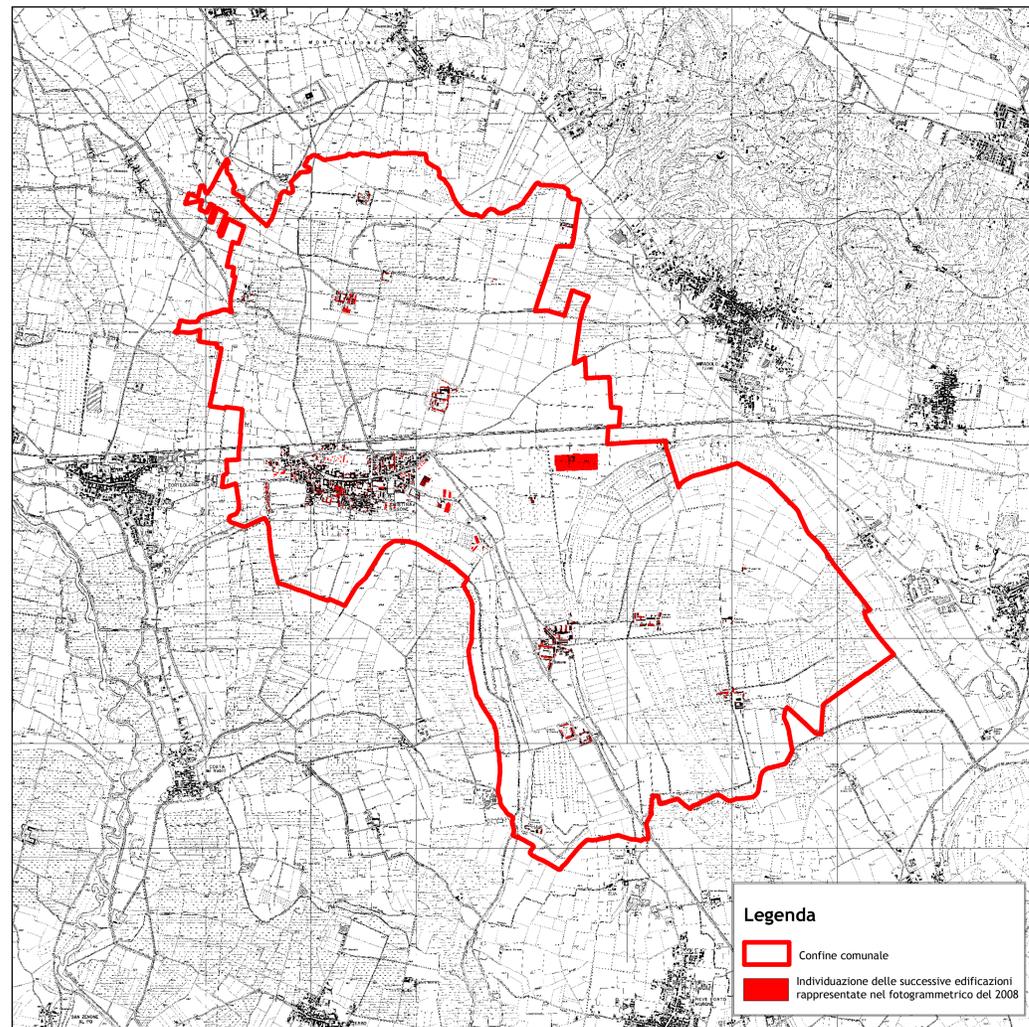

FOTOGRAMMETRICO 2008
scala 1:25000



COMUNE DI
SANTA CRISTINA E BISSONE
PROVINCIA DI PAVIA

PGT

Piano di Governo del Territorio
ai sensi della Legge Regionale 11 marzo 2005, n. 12

10

DdP
Documento di Piano

Tavola

Mappa dell'evoluzione del sistema urbano
scala 1:25000

allegato alla deliberazione di Consiglio Comunale n. del

SINDACO
Sig. Elio Giovannetti Grossi

PROGETTISTA
dot. arch. Mario Mossolani

SECRETARIO
dot. Angela Barletta

COLLABORATORI
dot. arch. Sara Perizzani
dot. arch. Giulia Mariani
dot. ing. Marcello Mossolani
geom. Mauro Scano

TECNICO COMUNALE
Arch. Paolo Bersani

STUDIO NATURALISTICO
dot. Massimo Moratti
dot. Niccolò Roselli



STUDIO MOSSOLANI
urbanistica architettura ingegneria
via della pace 14 - 27060 Casseggio (PV) - tel. 0383 99096 - telefax 0383 82423 - www.studiomossolani.it