



# PGT

Piano di Governo del Territorio  
ai sensi della Legge Regionale 11 marzo 2005, n. 12

## 35b

## PdS

Piano dei Servizi

### Tavola

Mappa del Piano urbano generale dei servizi nel sottosuolo (PUGSS)  
Il sistema della rete fognaria  
scala 1:5000

allegato alla deliberazione di Consiglio Comunale n. .... del .....

SINDACO  
Sig. Elio Giovanni Grossi

PROGETTISTA  
dott. arch. Mario Mossolani

SEGRETARIO  
dott. Angela Barletta


COLLABORATORI  
dott. arch. Sara Ronzani  
dott. ing. Giulia Natale  
dott. ing. Marcello Mossolani  
geom. Mirco Scaroni

TECNICO COMUNALE  
Arch. Paolo Bersani

STUDI NATURALISTICI  
dott. Massimo Merati  
dott. Niccolò Mapielli



STUDIO MOSSOLANI  
urbanistica architettura ingegneria  
Via della pace 14 - 27045 Casteggio (Pavia) - tel. 0383 290016 - telefax 0383 82423 - www.studiomossolani.it

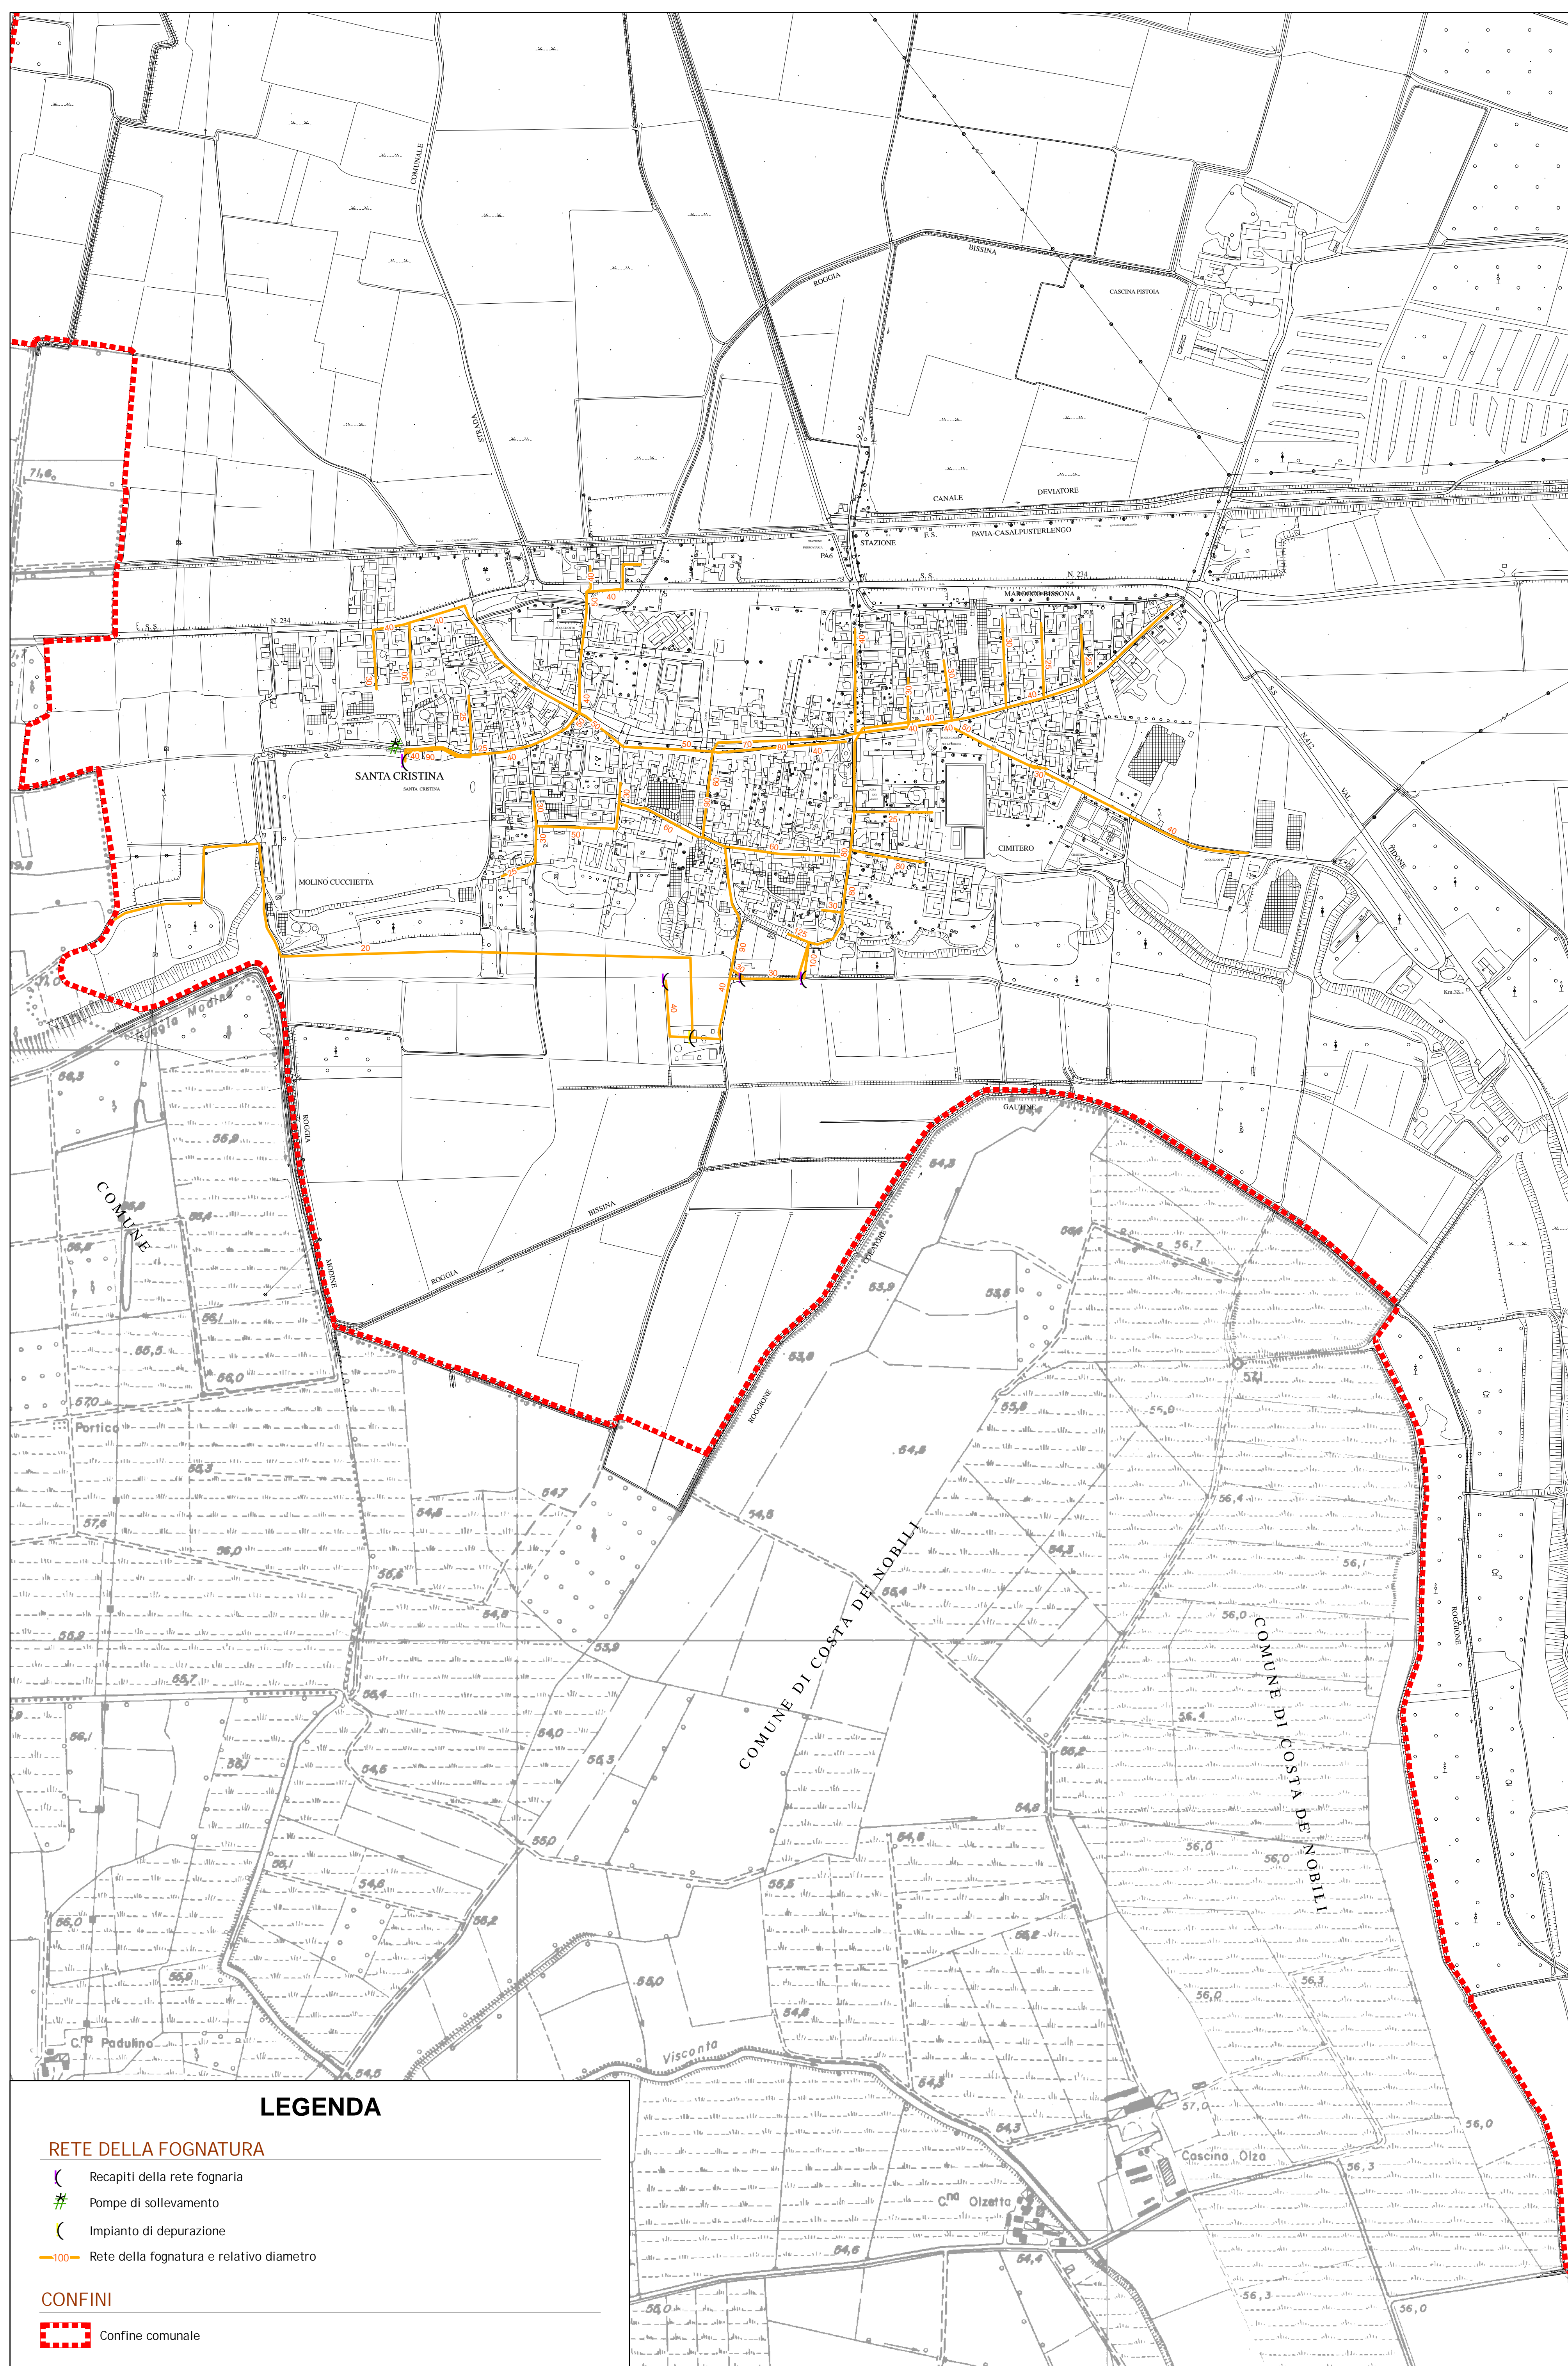

### LEGENDA

#### RETE DELLA FOGNATURA

- Recapiti della rete fognaria
- Pompe di sollevamento
- Impianto di depurazione
- Rete della fognatura e relativo diametro

#### CONFINI

- Confine comunale