COMUNE DI

SANTA CRISTINA E BISSONE

PROVINCIA DI PAVIA

PGT

Piano di Governo del Territorio

ai sensi della Legge Regionale 11 marzo 2005, n 12

35d

PdS

Piano dei Servizi

Tavola

Mappa del Piano urbano generale dei servizi nel sottosuolo (PUGSS)
Il sistema della rete del gas

scala 1:5000

allegato alla deliberazione di Consiglio Comunale n. ..... del .....

SINDACO
Sig. Elio Giovanni Grossi

PROGETTISTA
dott. arch. Mario Mossolani

SEGRETARIO
dott. Angela Barletta

COLLABORATORI
dott. urb. Sara Panizzari
dott. Giulia Natale
dott. ing. Marcello Mossolani
geom. Mauro Scano

TECNICO COMUNALE
Arch. Paolo Bersani

STUDI NATURALISTICI
dott. Massimo Merati
dott. Niccolò Mapelli

STUDIO MOSSOLANI
urbanistica architettura ingegneria
via della pace 14 - 27045 casteggio (pavia) - tel. 0383 890096 - telefax 0383 82423 - www.studiomossolani.it

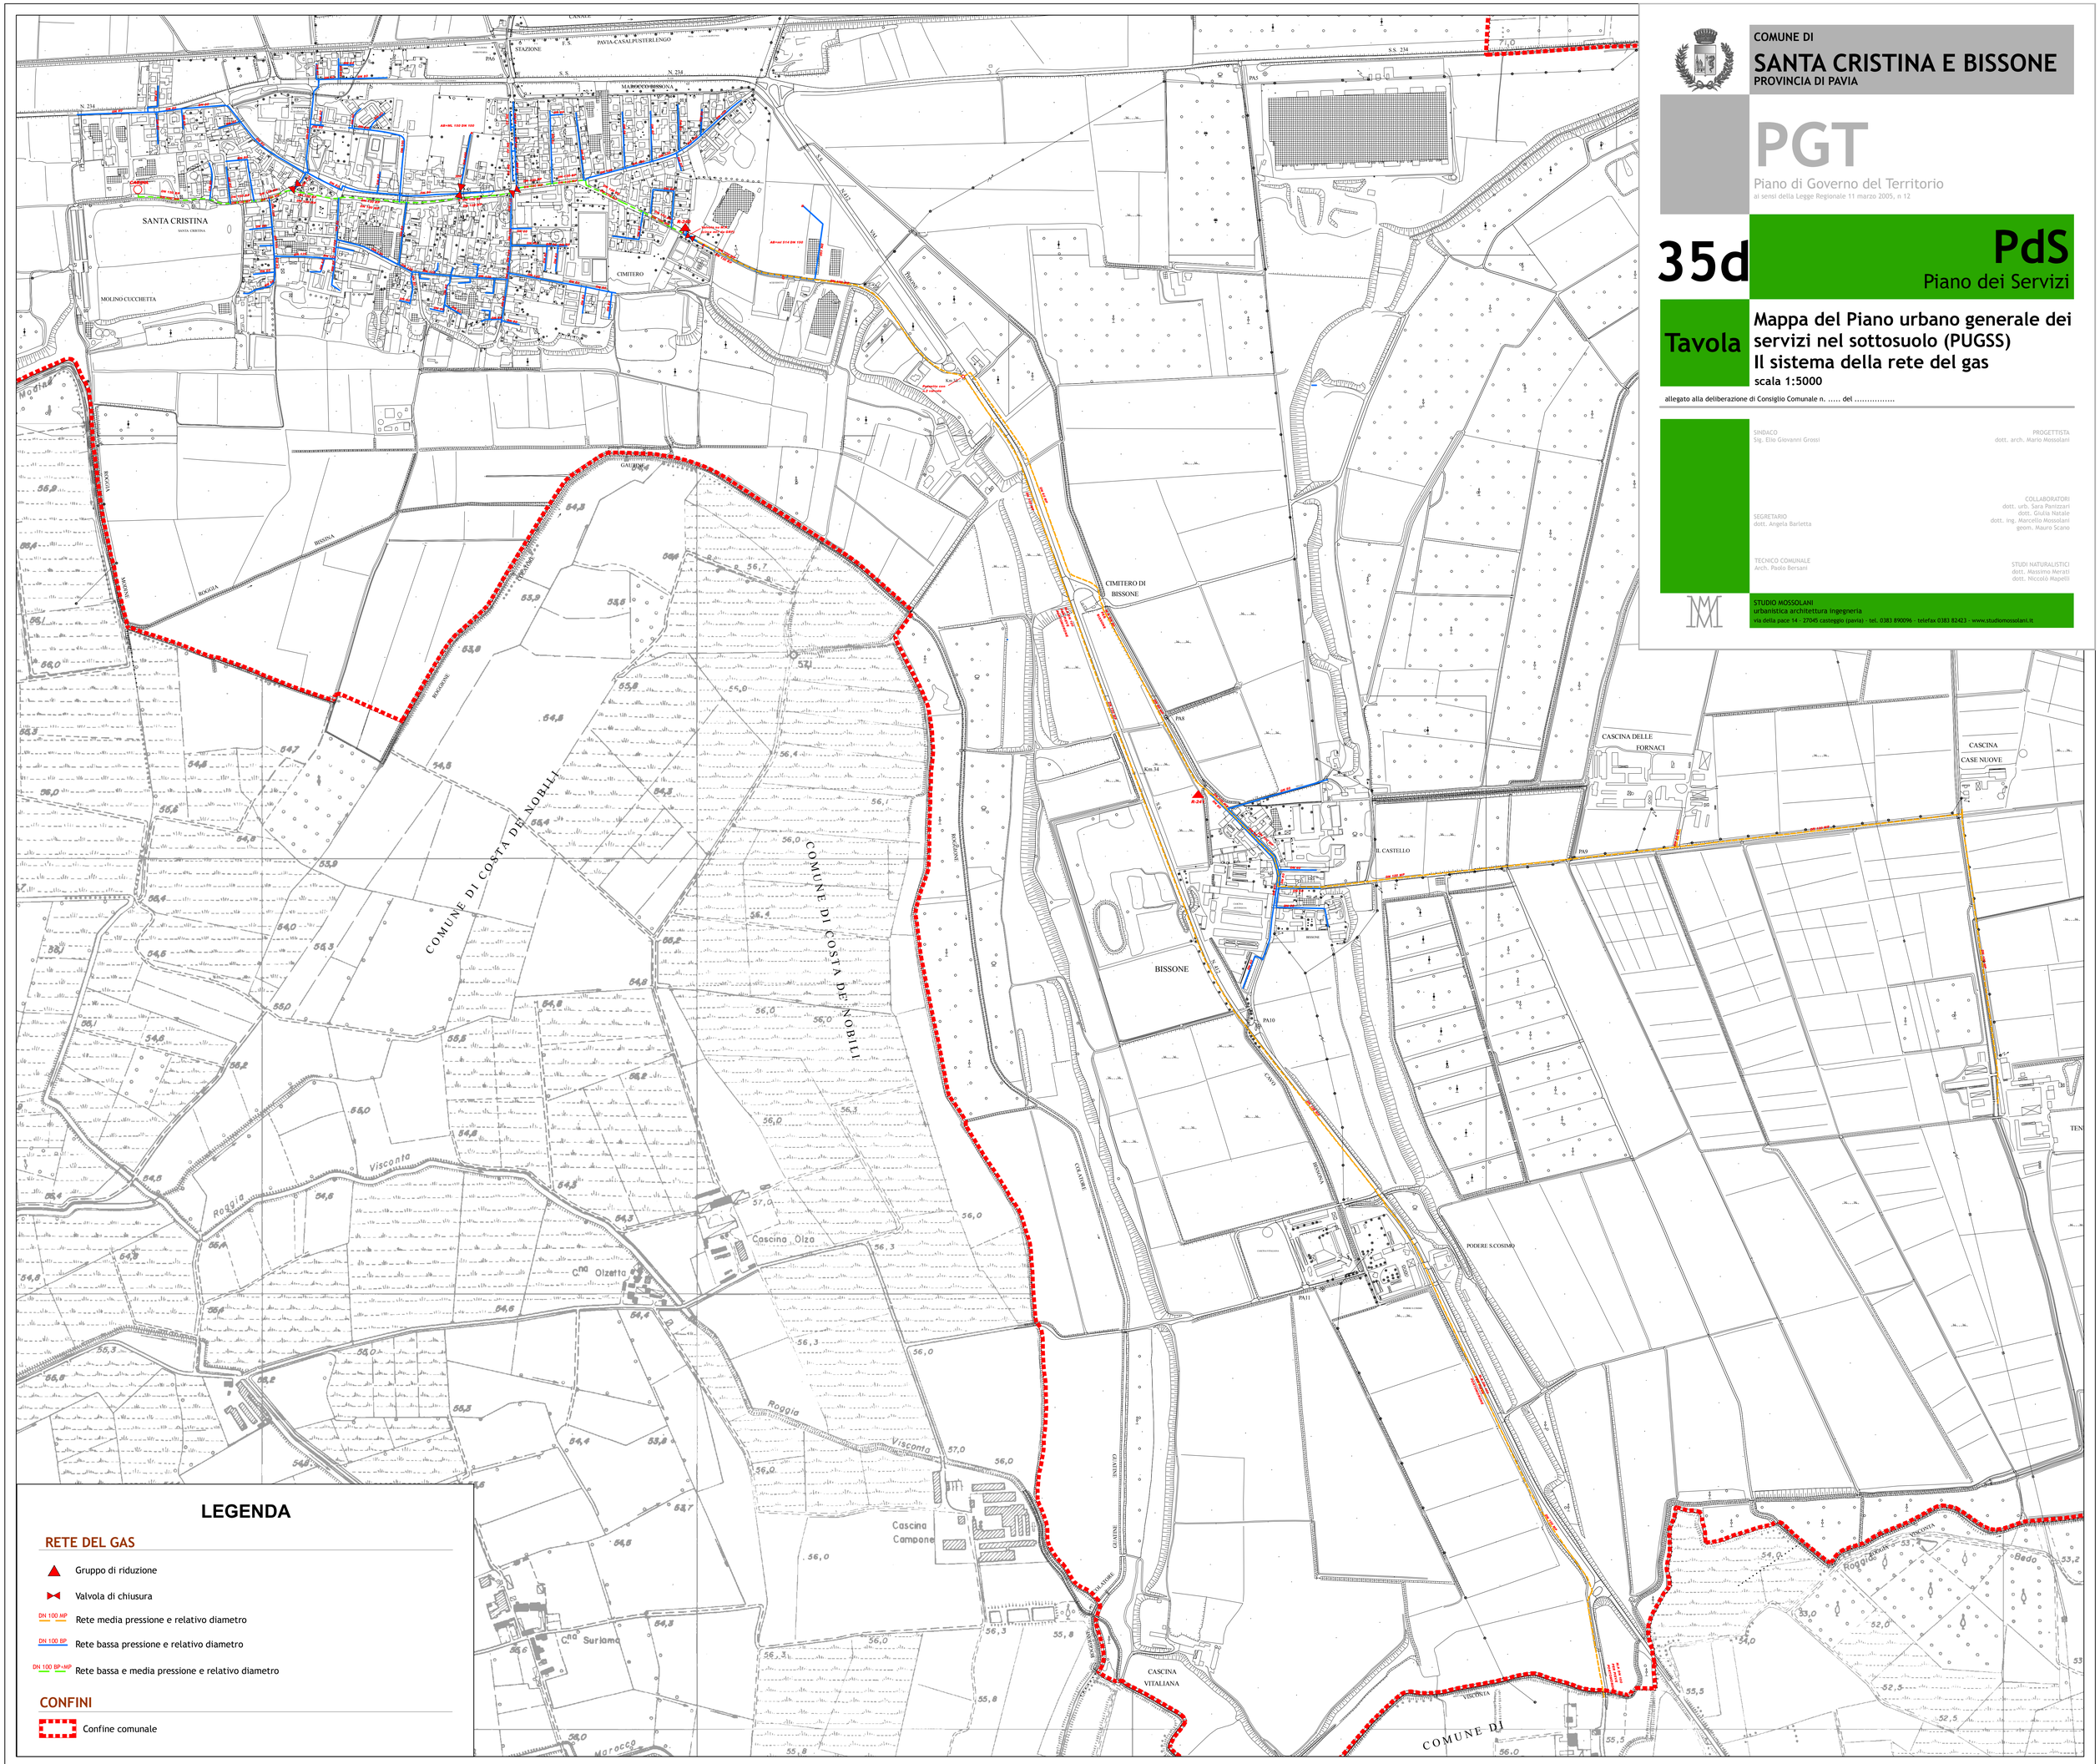

LEGENDA

RETE DEL GAS

- Gruppo di riduzione
- Valvola di chiusura
- DN 100 MP — Rete media pressione e relativo diametro
- DN 100 BP — Rete bassa pressione e relativo diametro
- DN 100 BP-MP — Rete bassa e media pressione e relativo diametro

CONFINI

- Confine comunale